


Nahwärmeversorgung Adelheiz AG  
Übersichtsplan 1:2'500

Adelheiz AG  
c/o Spiess energie+haustechnik AG  
Erlenweg 1  
CH-3715 Adelboden  
T 033 673 88 33  
info@adelheiz.ch  
www.adelheiz.ch


Jan 2020



AUSSCHNITT DORF

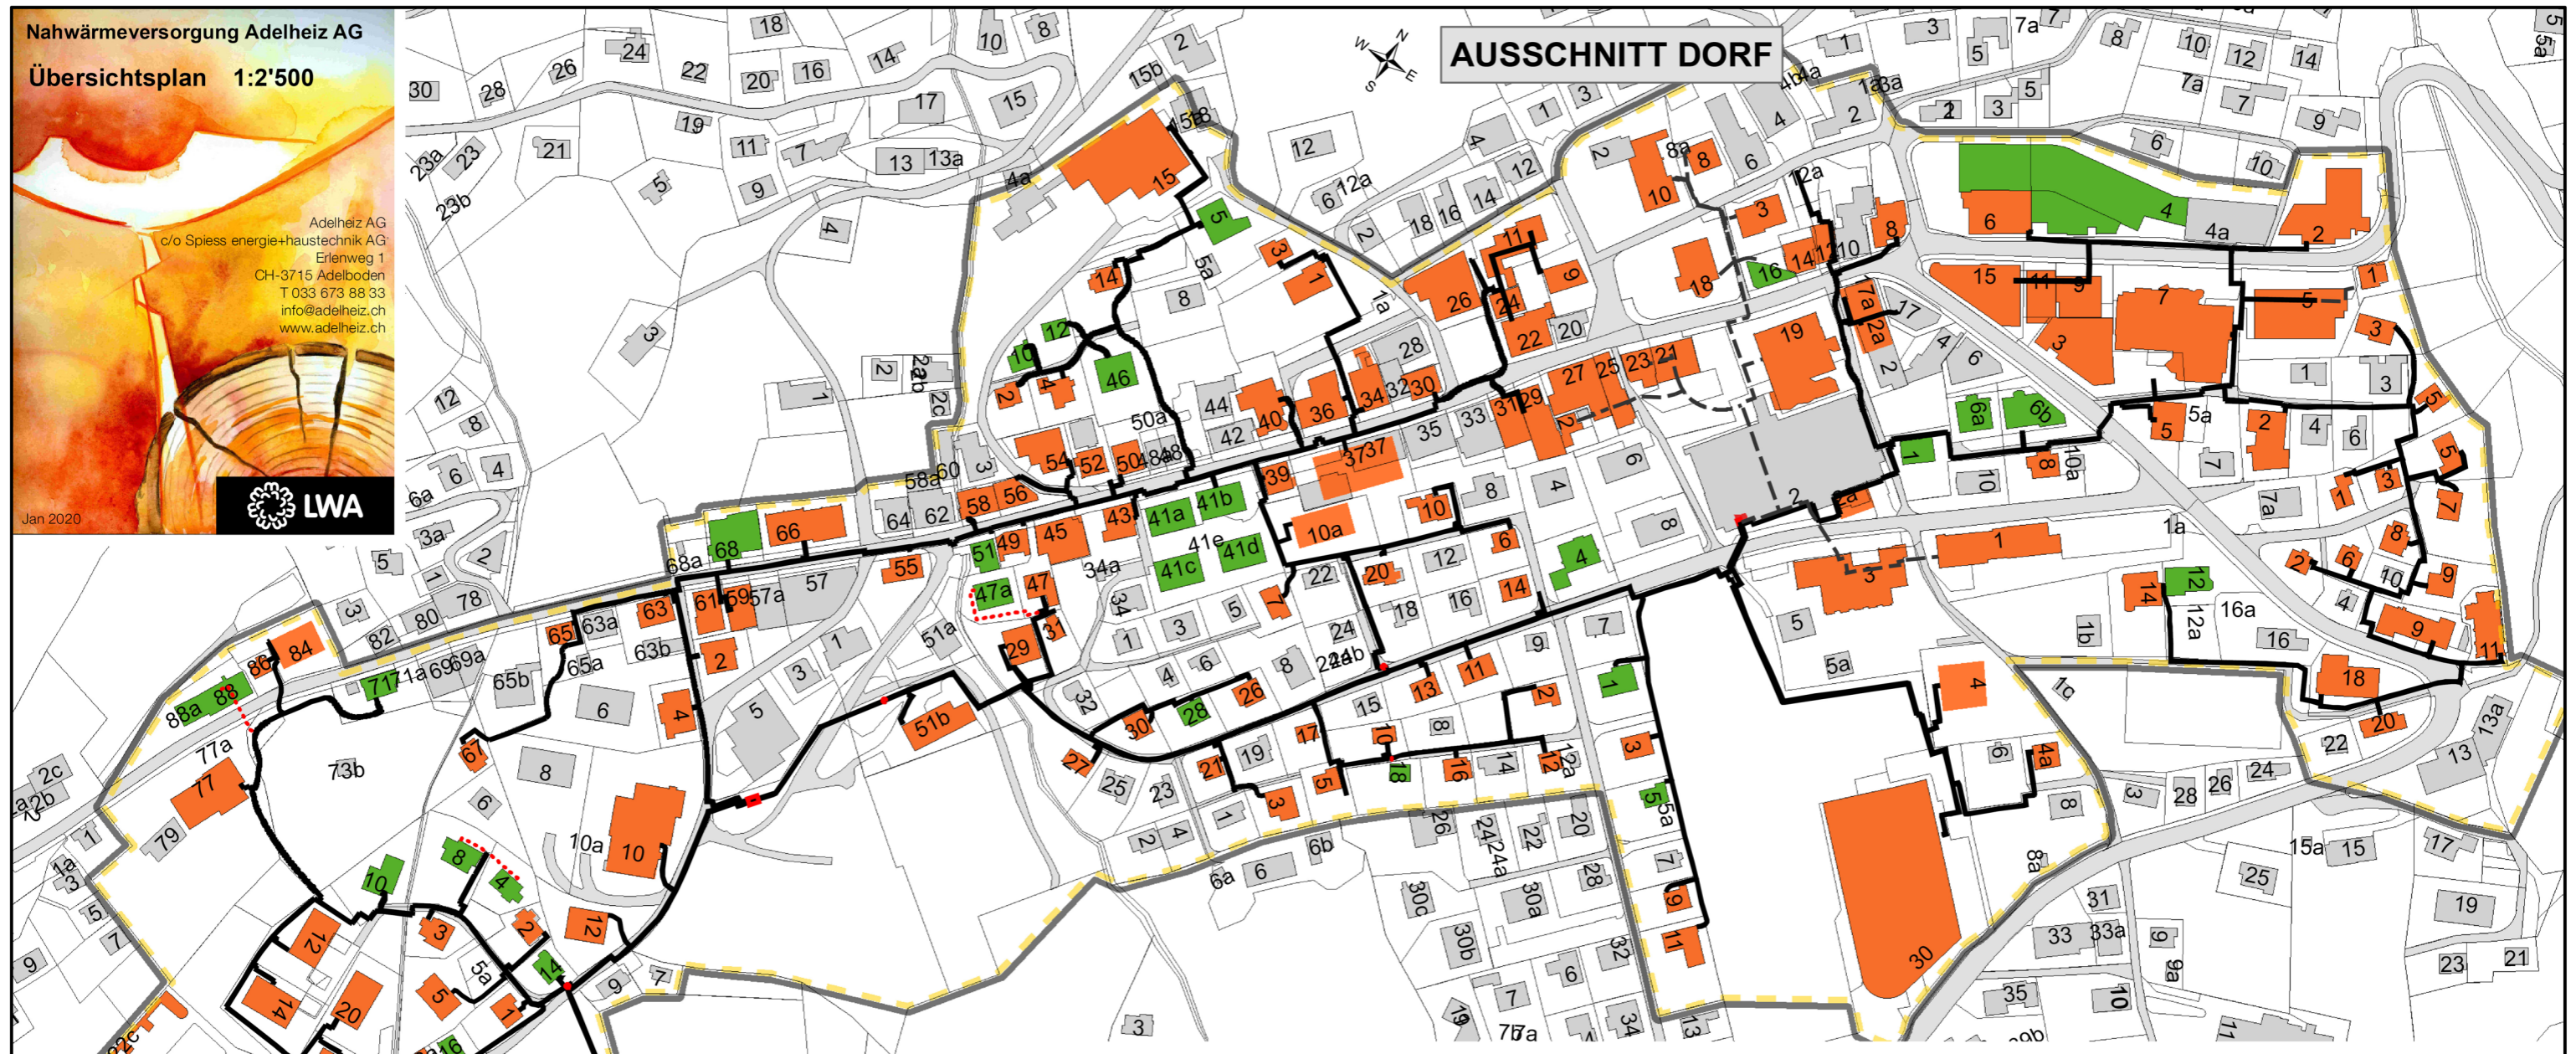

AUSSCHNITT LISMI

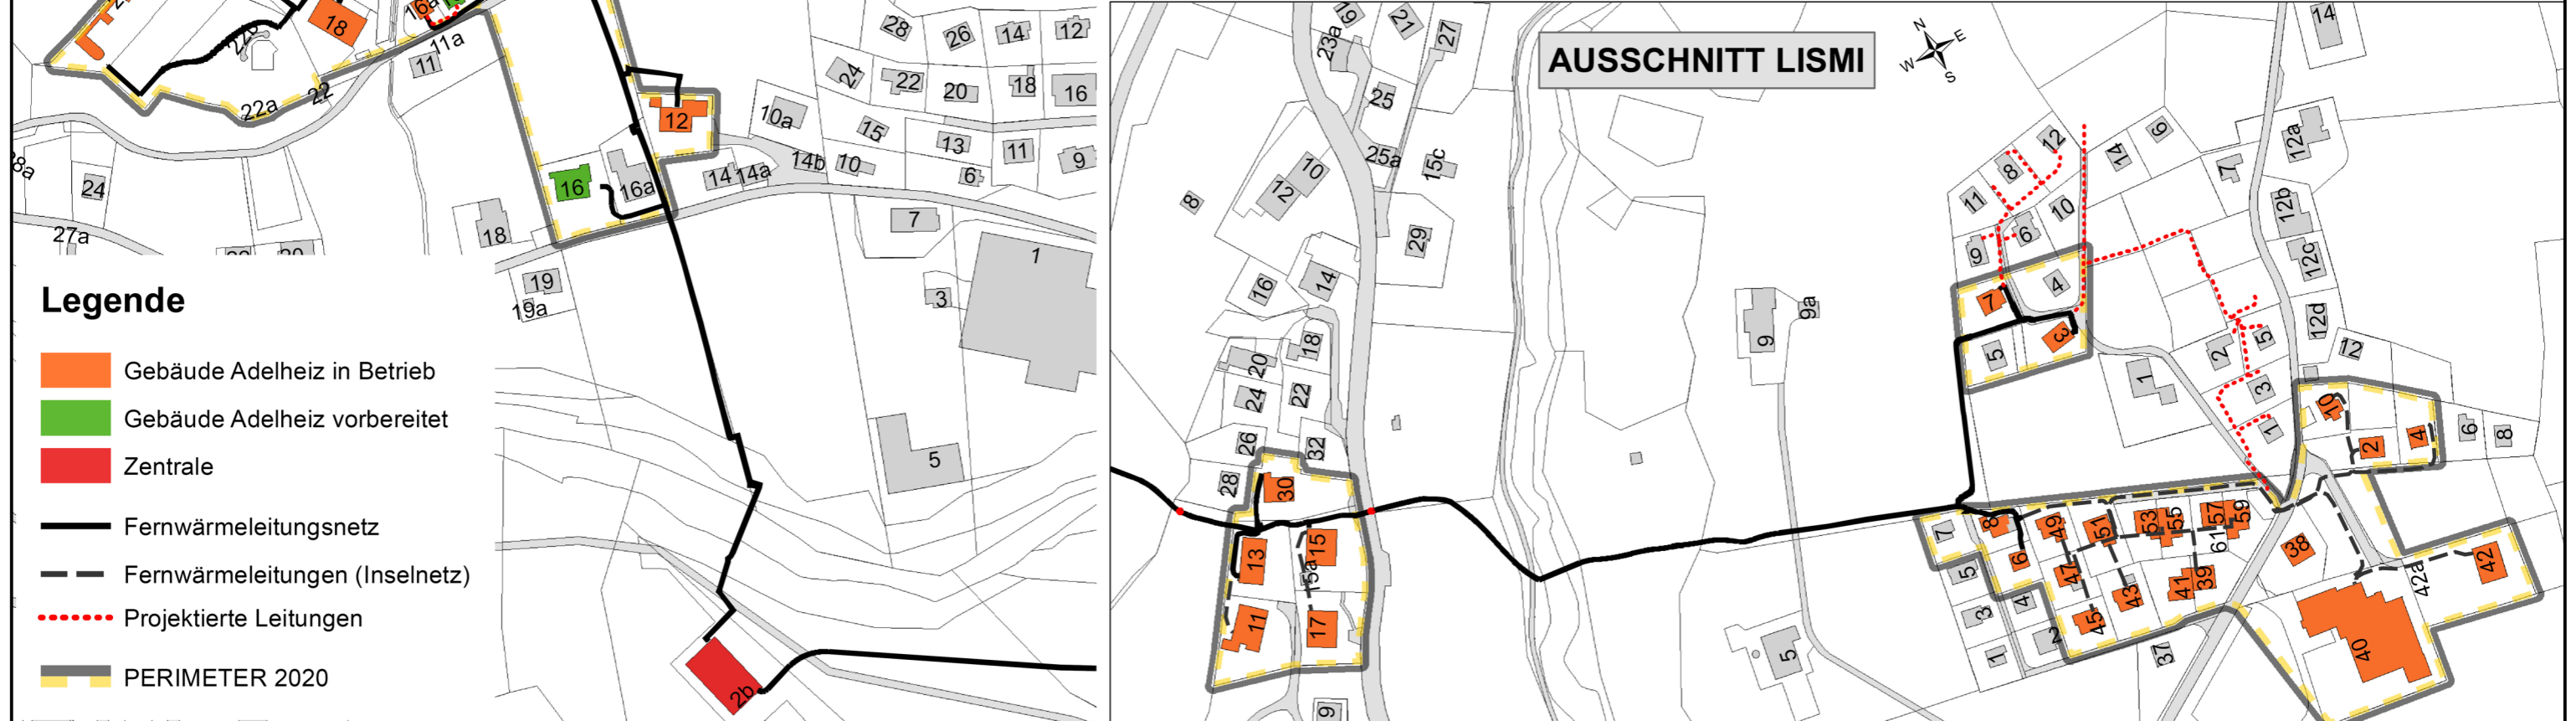

Legende

- Gebäude Adelheiz in Betrieb
- Gebäude Adelheiz vorbereitet
- Zentrale
- Fernwärmeleitungsnetz
- Fernwärmeleitungen (Inselnetz)
- Projektierte Leitungen
- PERIMETER 2020