


Beratungssaal

Licht-und Wasserwerk Adelboden AG

Standard

16 Sitzplätze

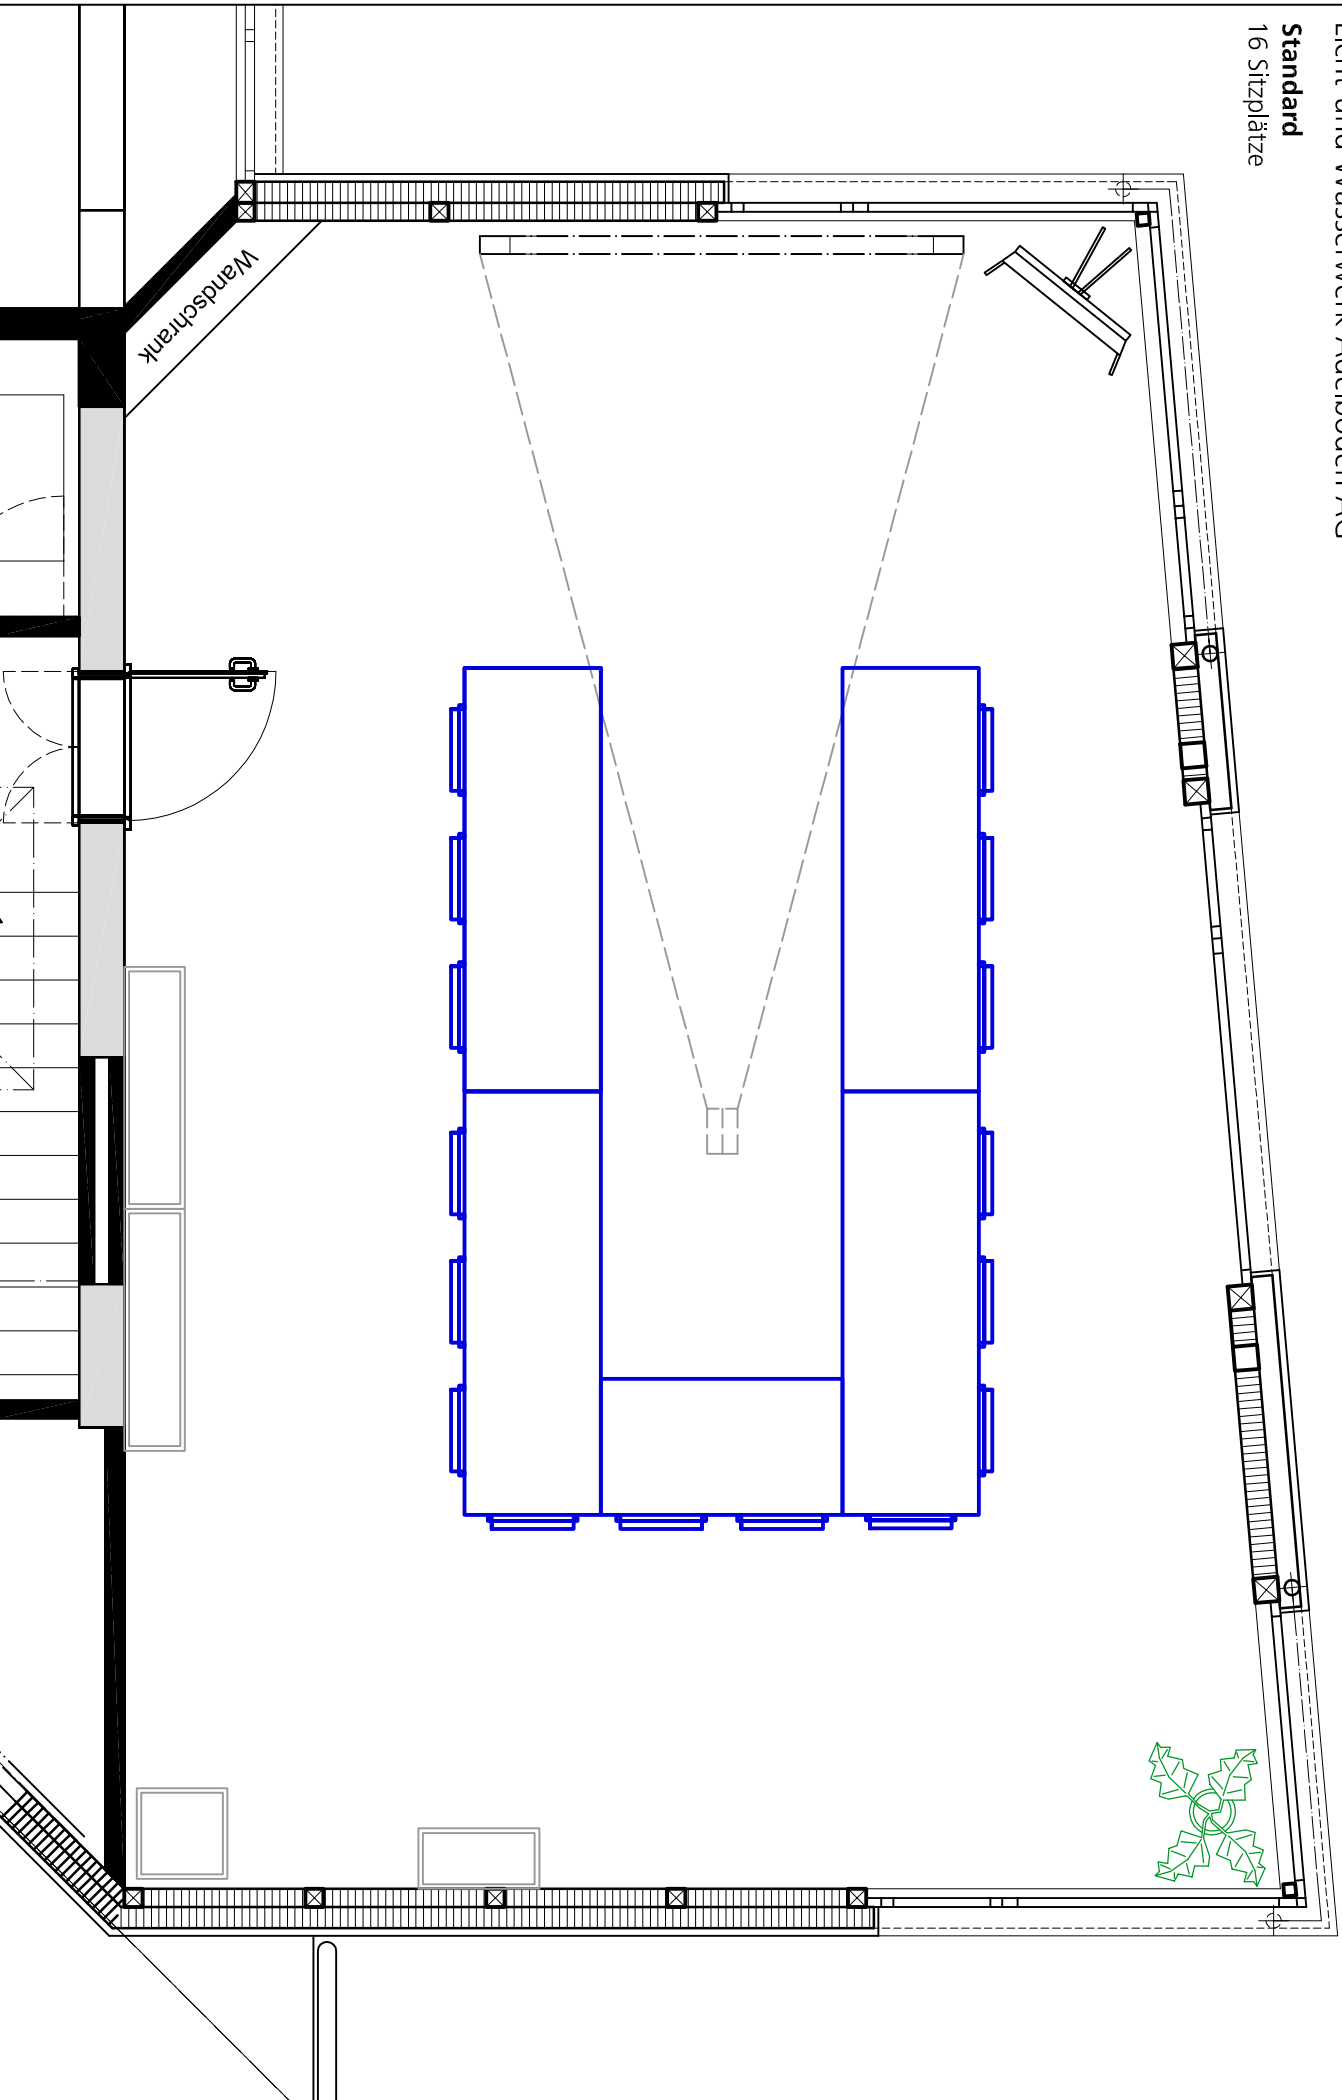


Beratungssaal

Licht- und Wasserwerk Adelpoden AG

Variante 1

20 Sitzplätze

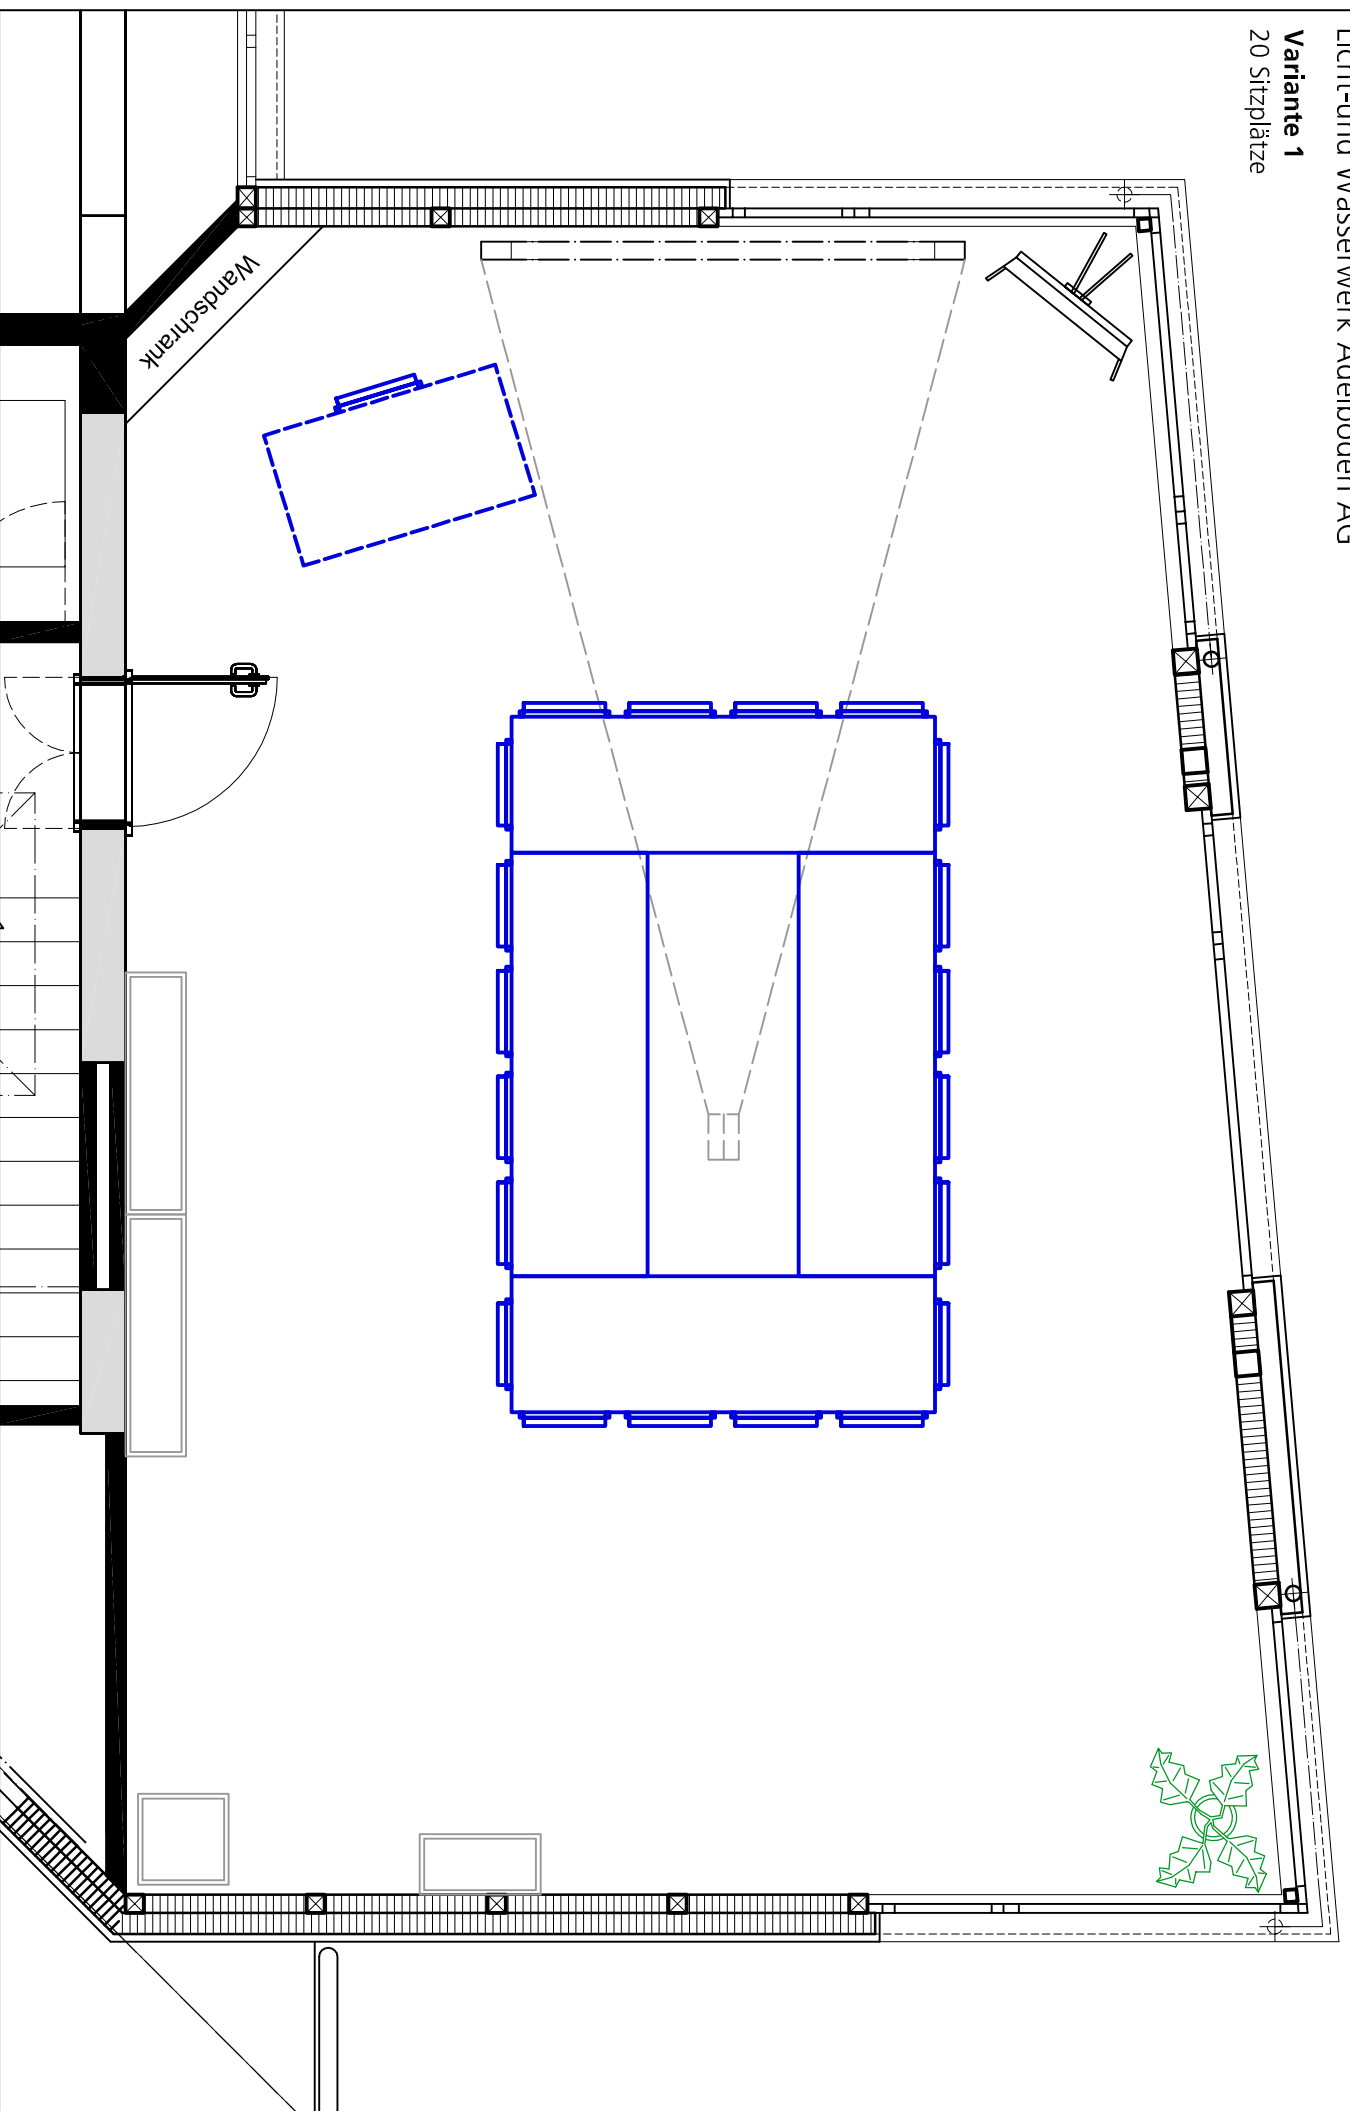


Beratungssaal

Licht- und Wasserwerk Adelboden AG

Variante 2

20 Sitzplätze

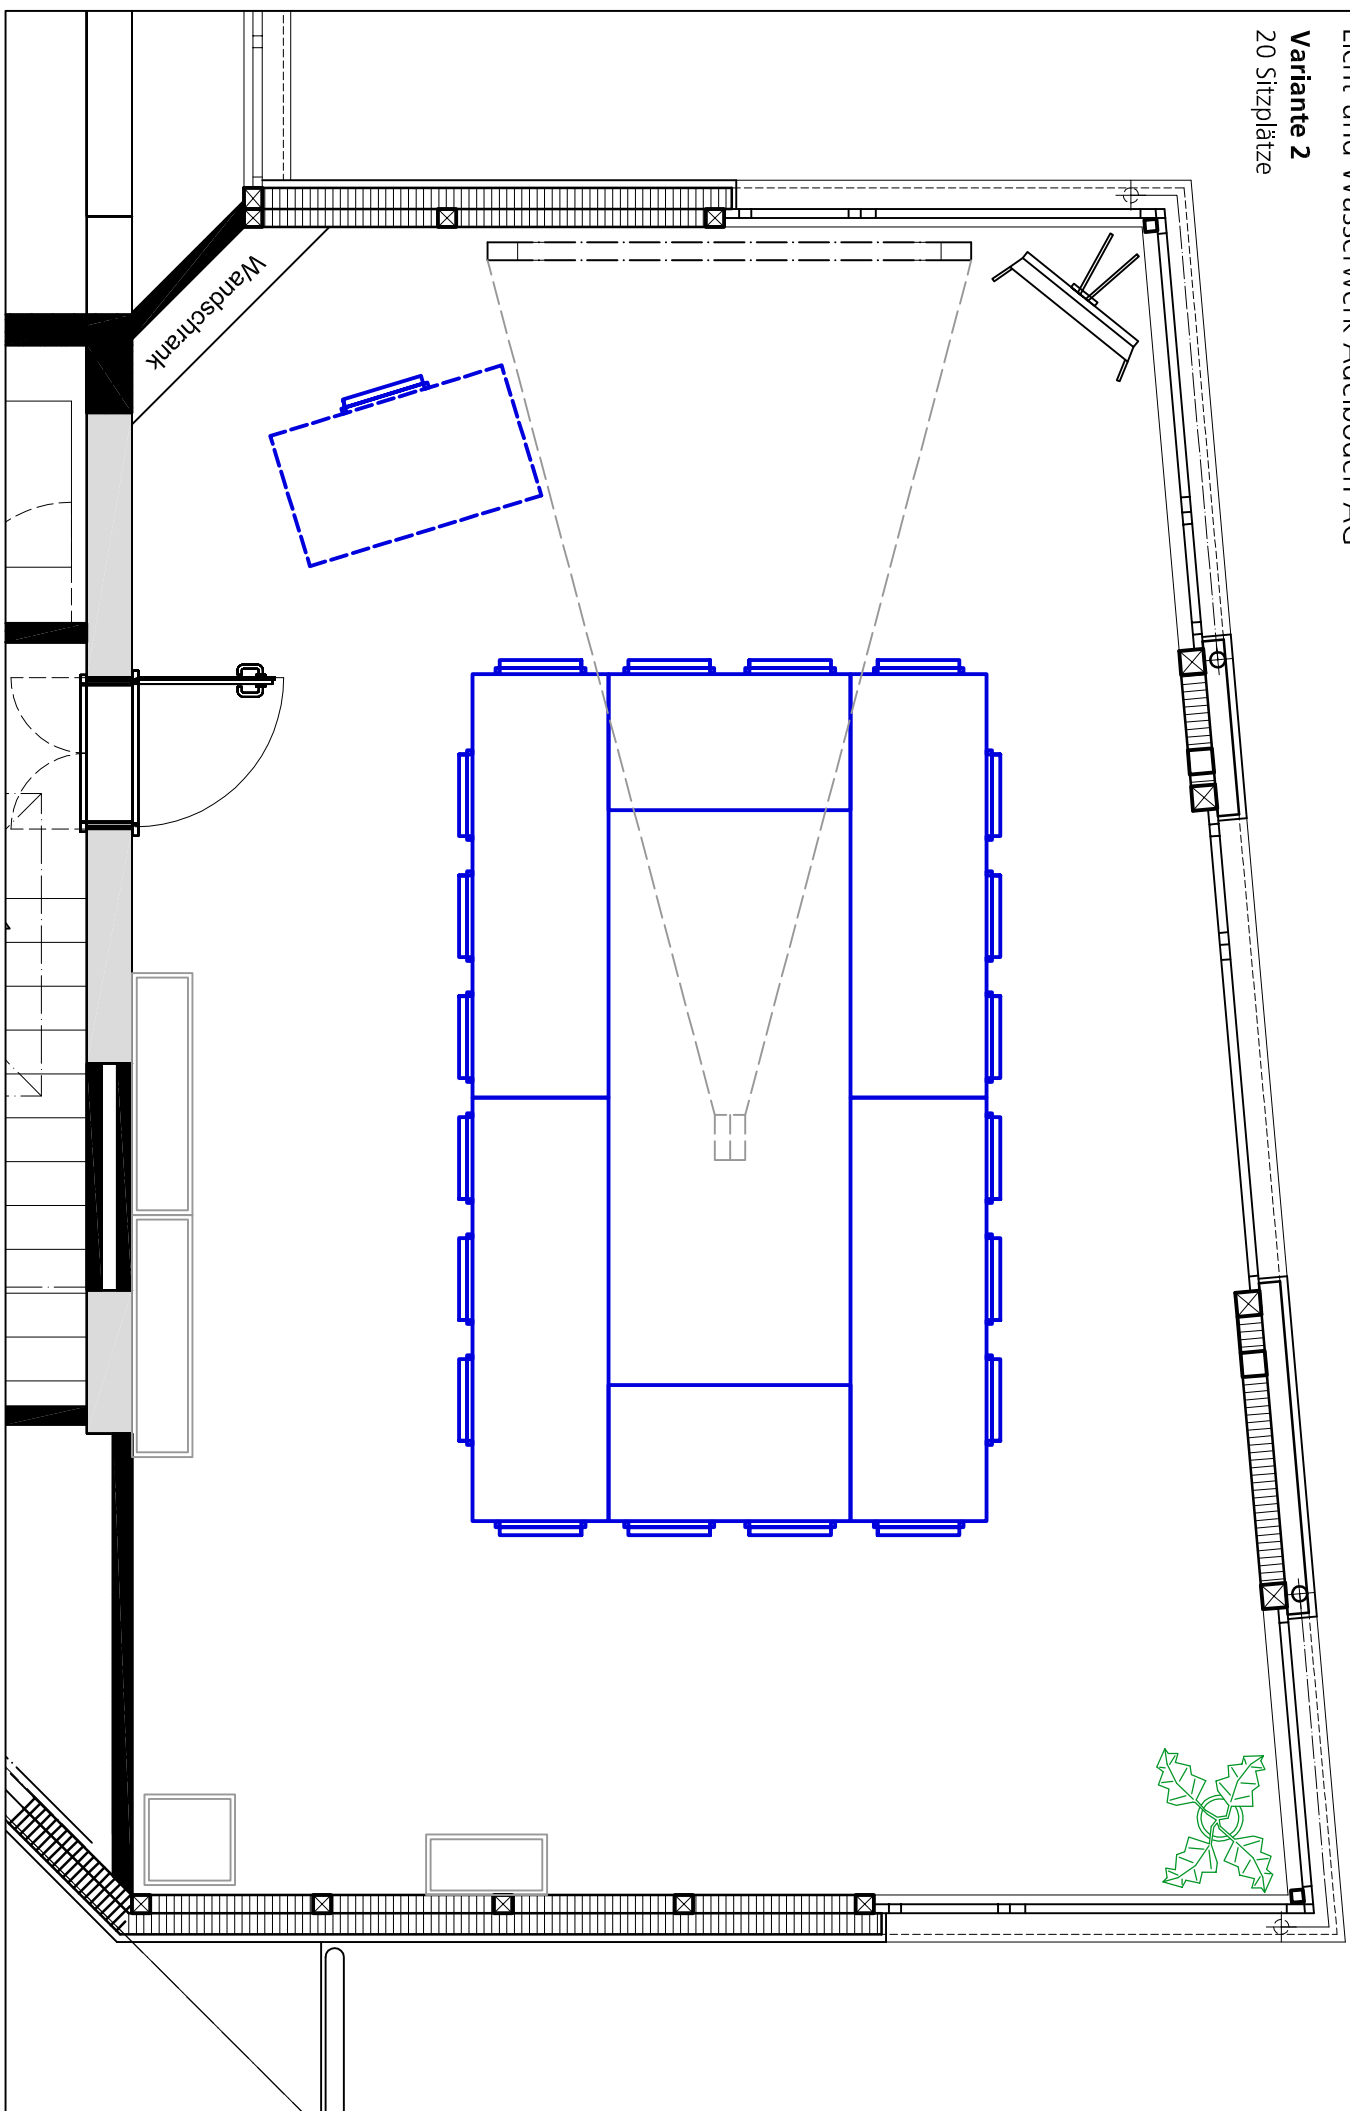


Beratungssaal

Licht-und Wasserwerk Adelboden AG

Variante 3

20 Sitzplätze

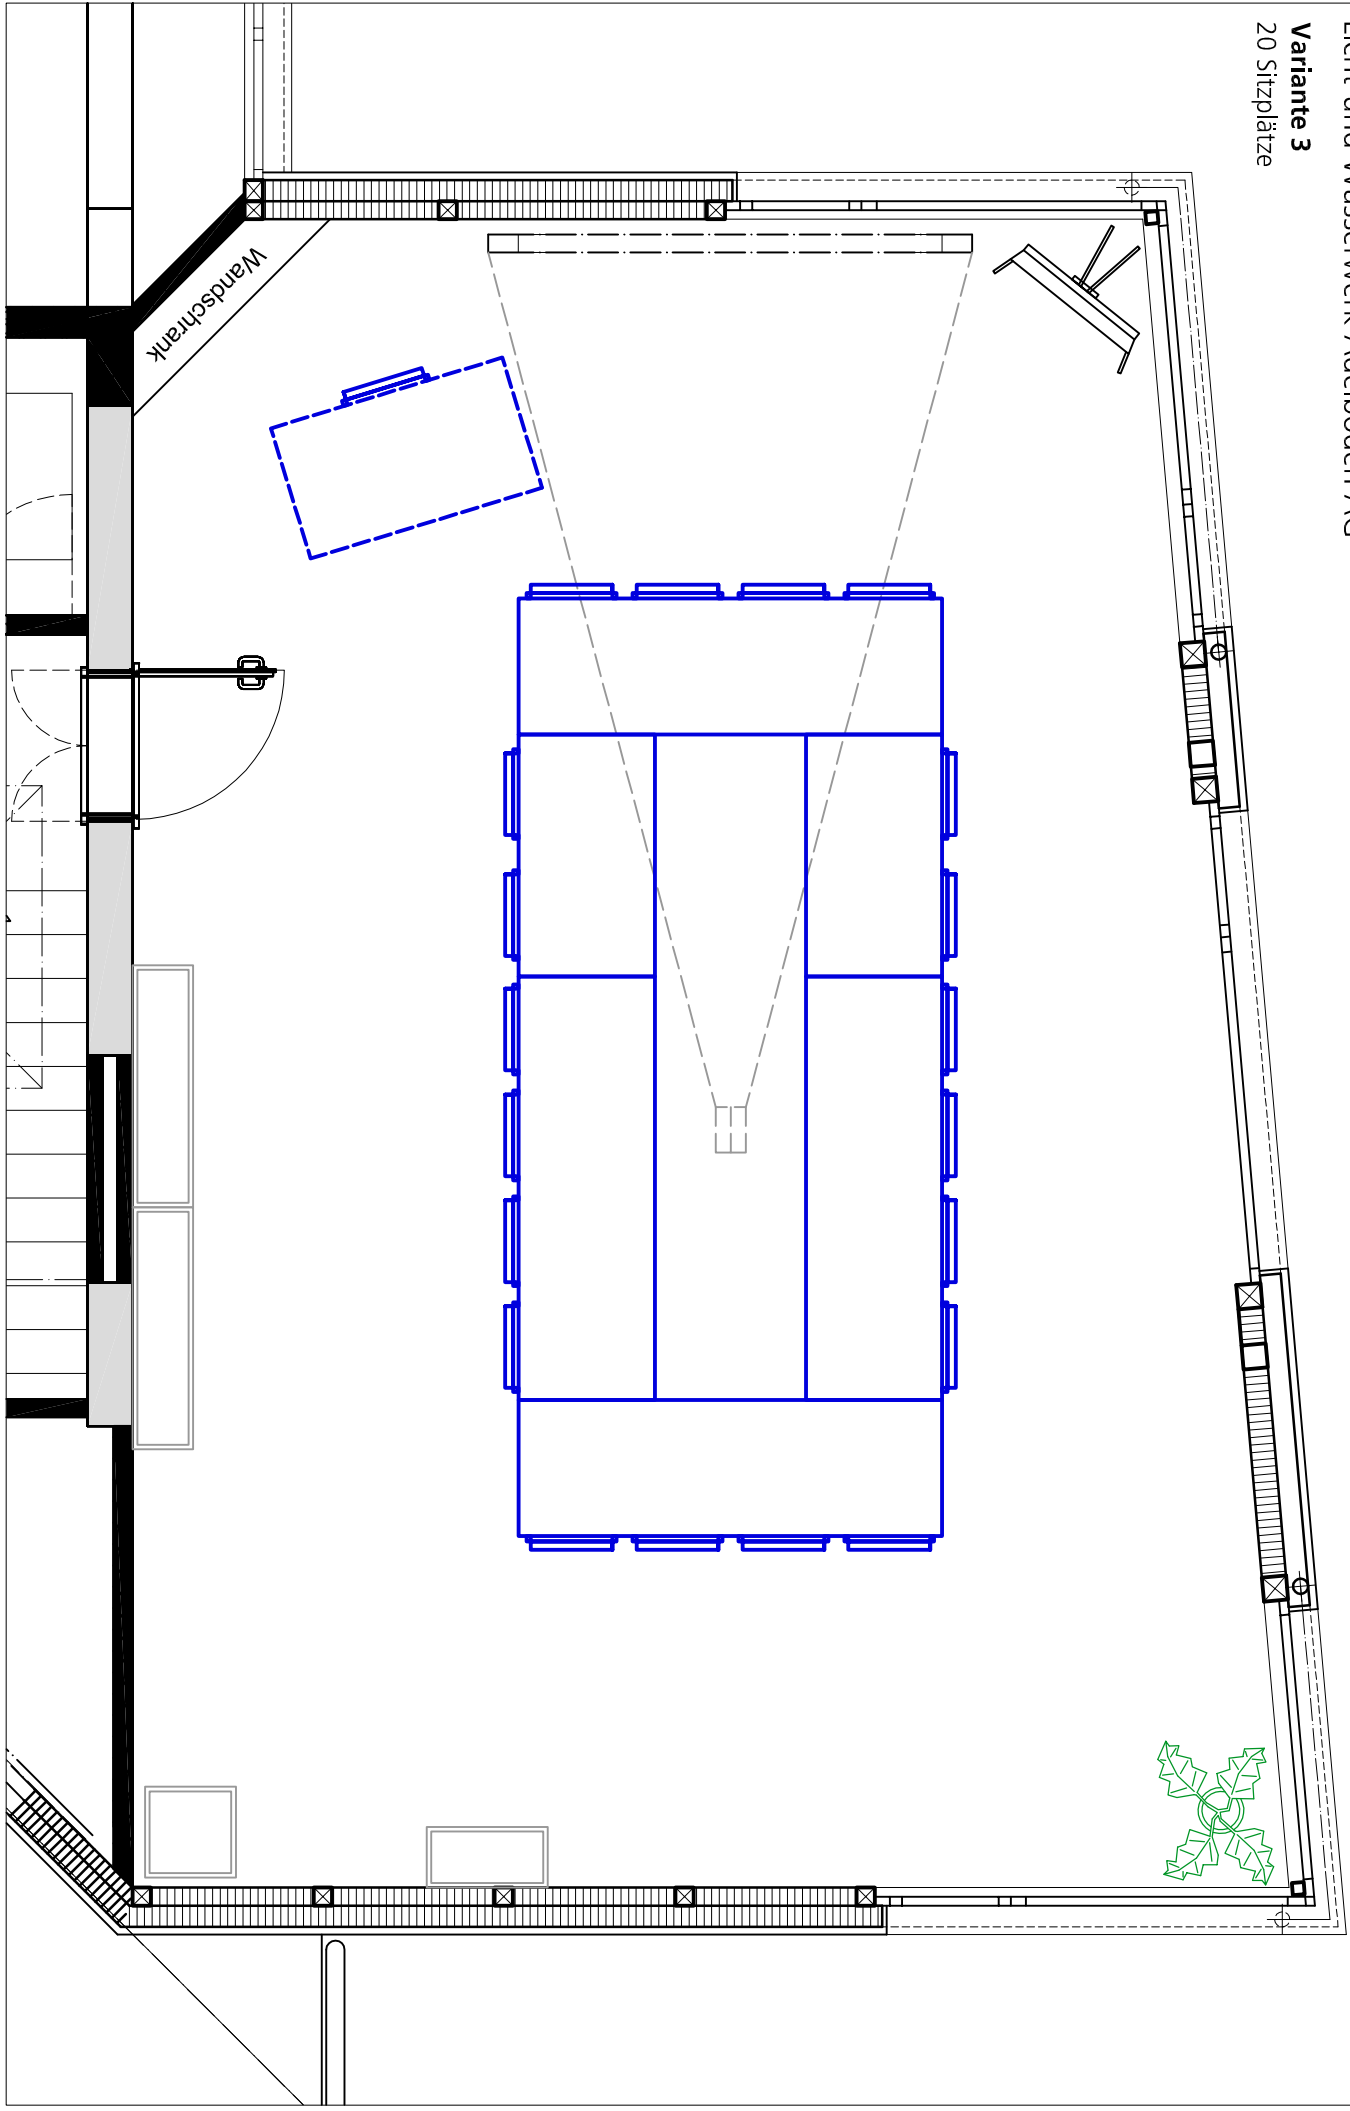


Beratungssaal

Licht- und Wasserwerk Adelboden AG

Variante 4

20 Sitzplätze

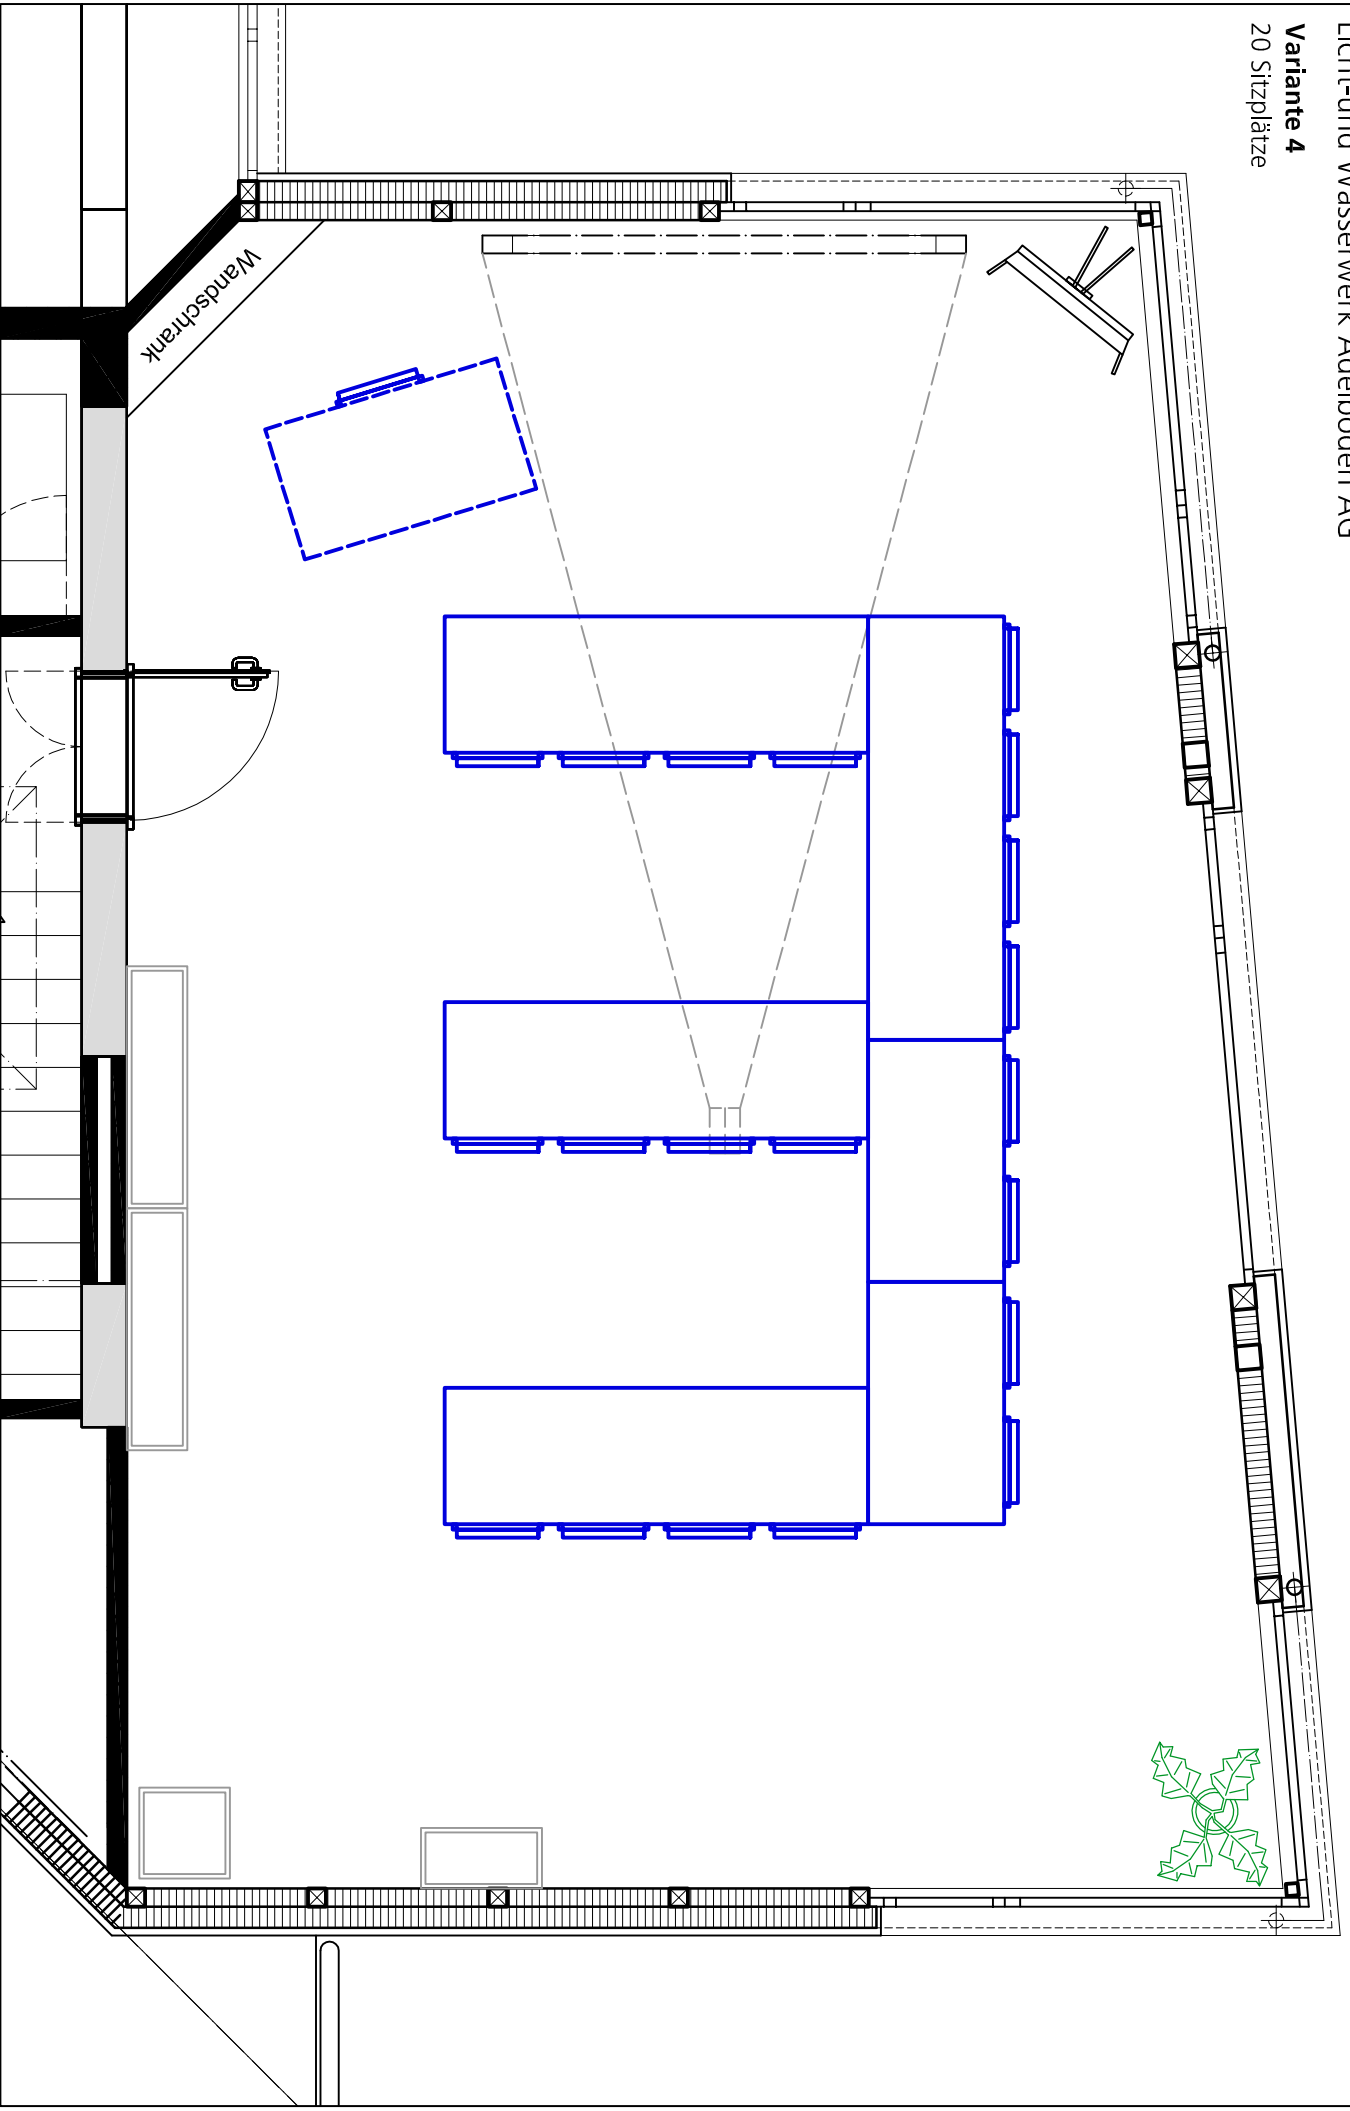


Beratungssaal

Licht- und Wasserwerk Adelboden AG

Variante 5

22 Sitzplätze

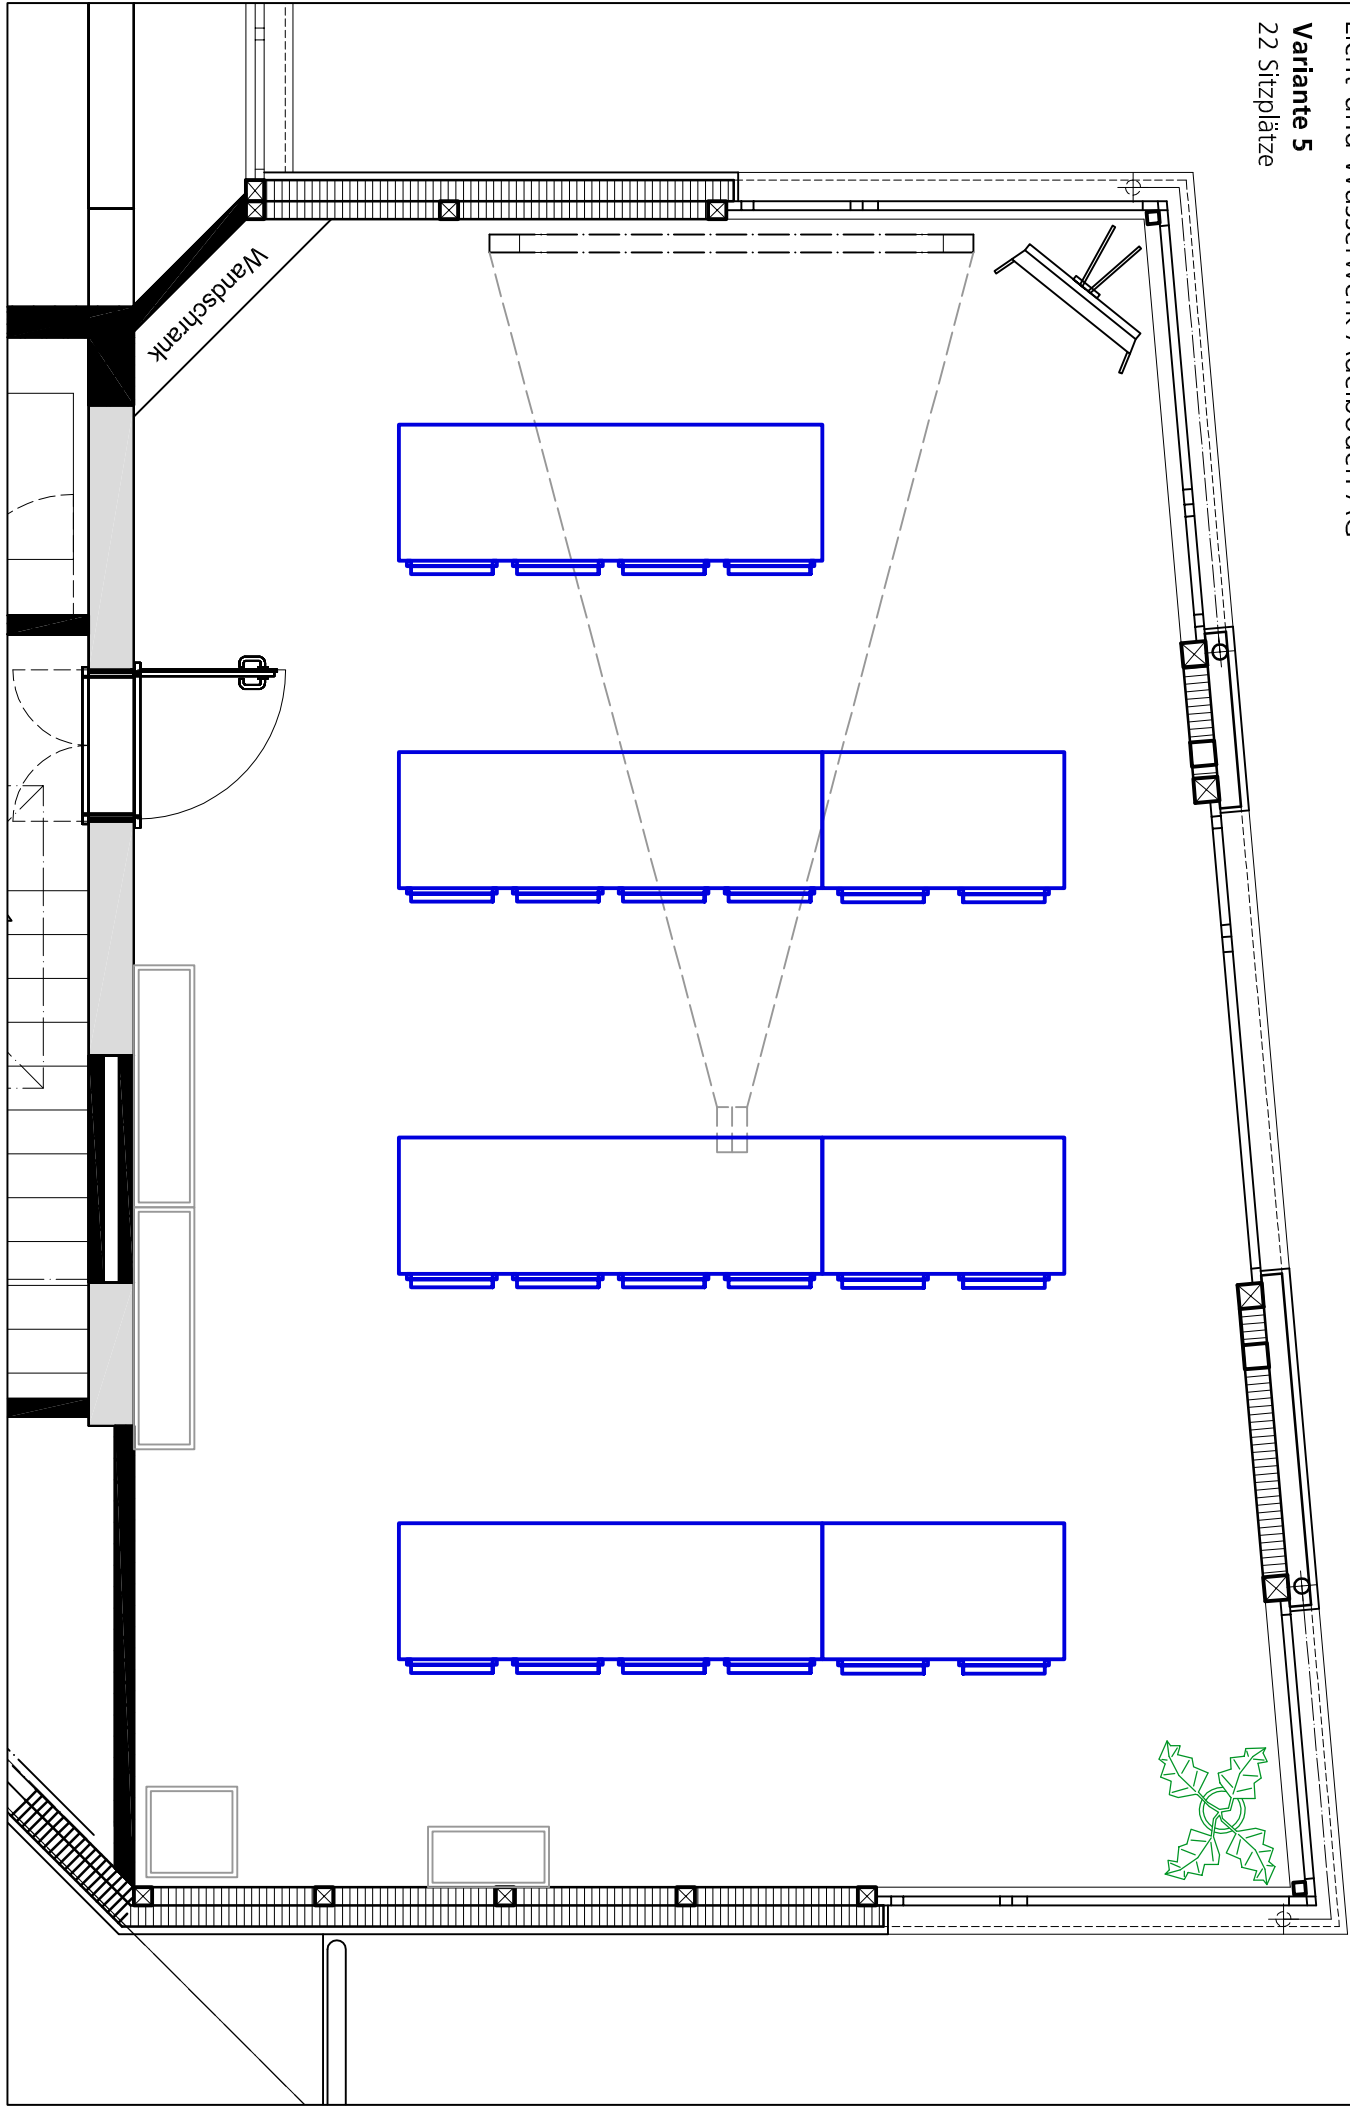


Beratungssaal

Licht- und Wasserwerk Adelboden AG

Variante 6

24 Sitzplätze

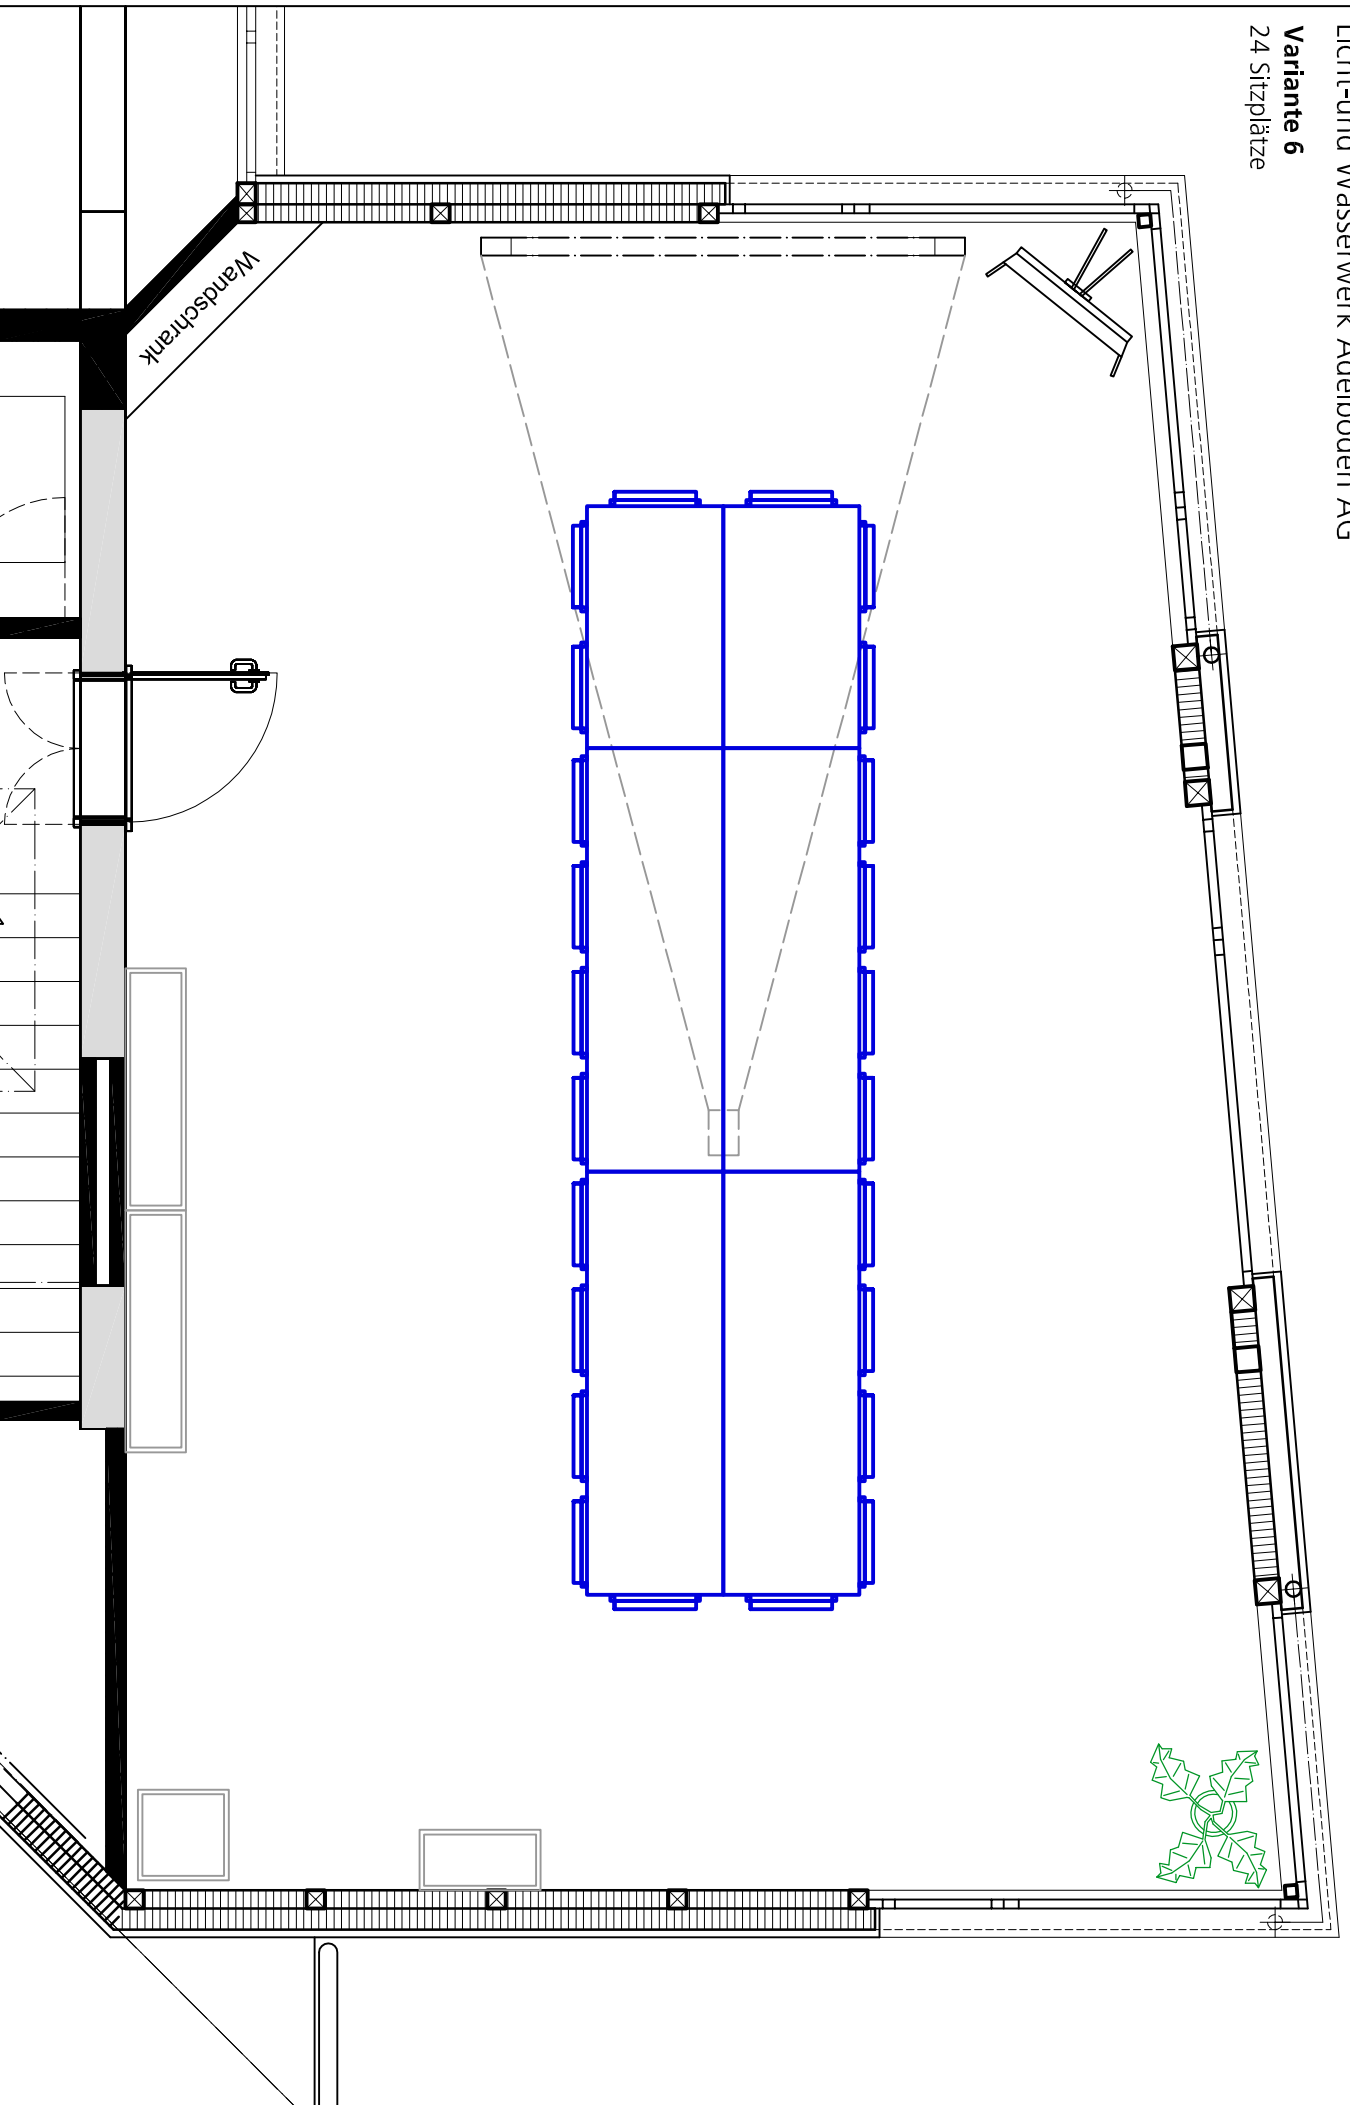


Beratungssaal

Licht-und Wasserwerk Adelboden AG


Variante 7

25 Sitzplätze

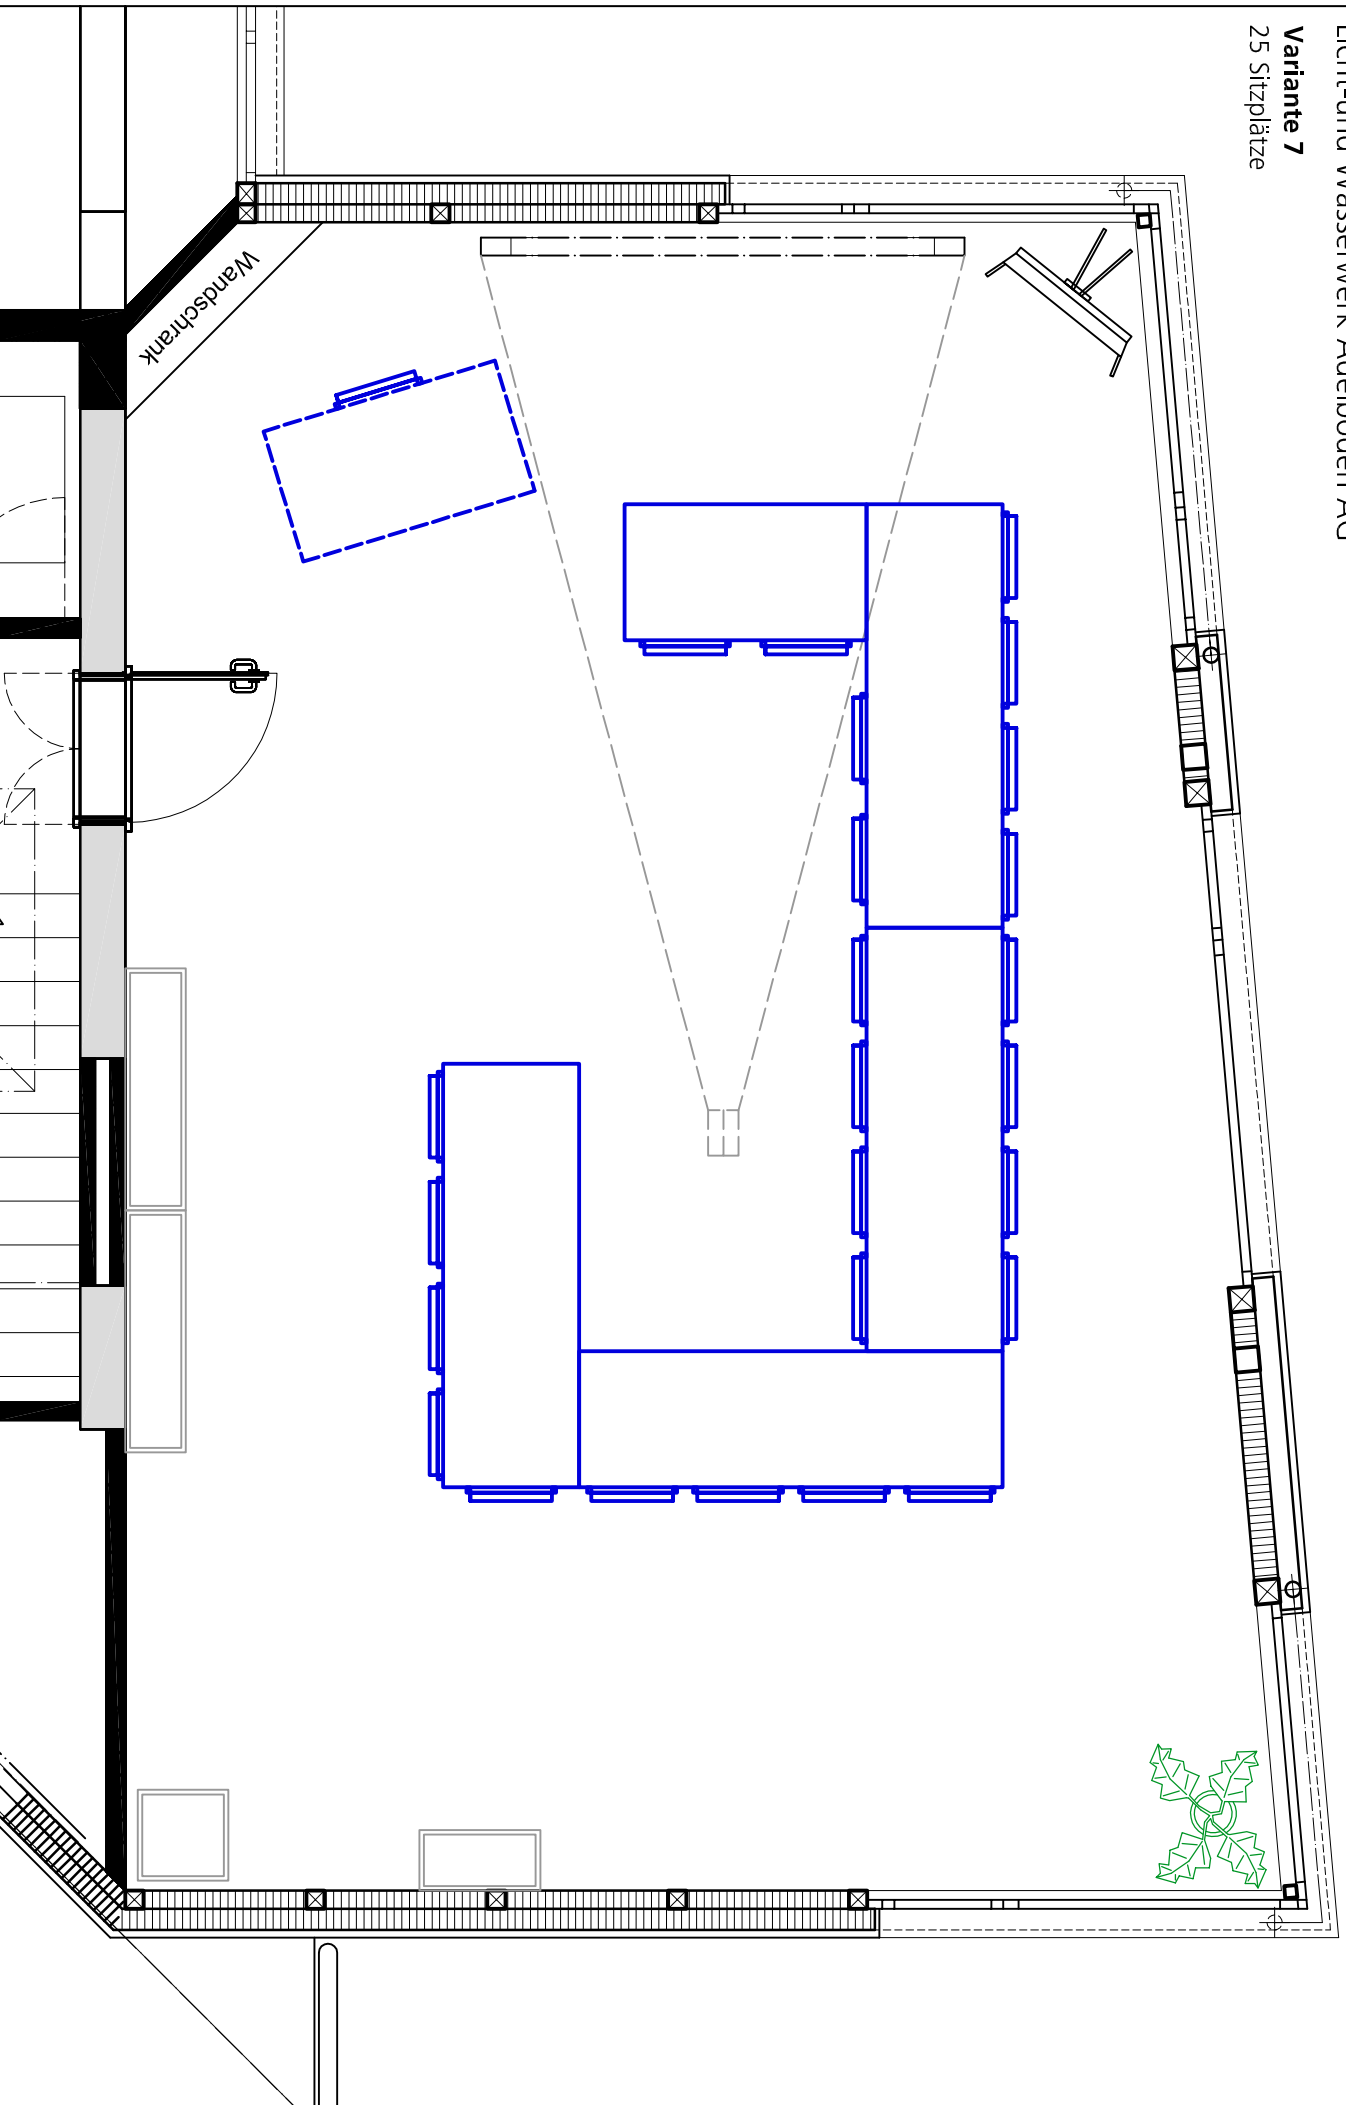

Beratungssaal
Licht- und Wasserwerk Adelhoden AG

Variante 8
32 Sitzplätze

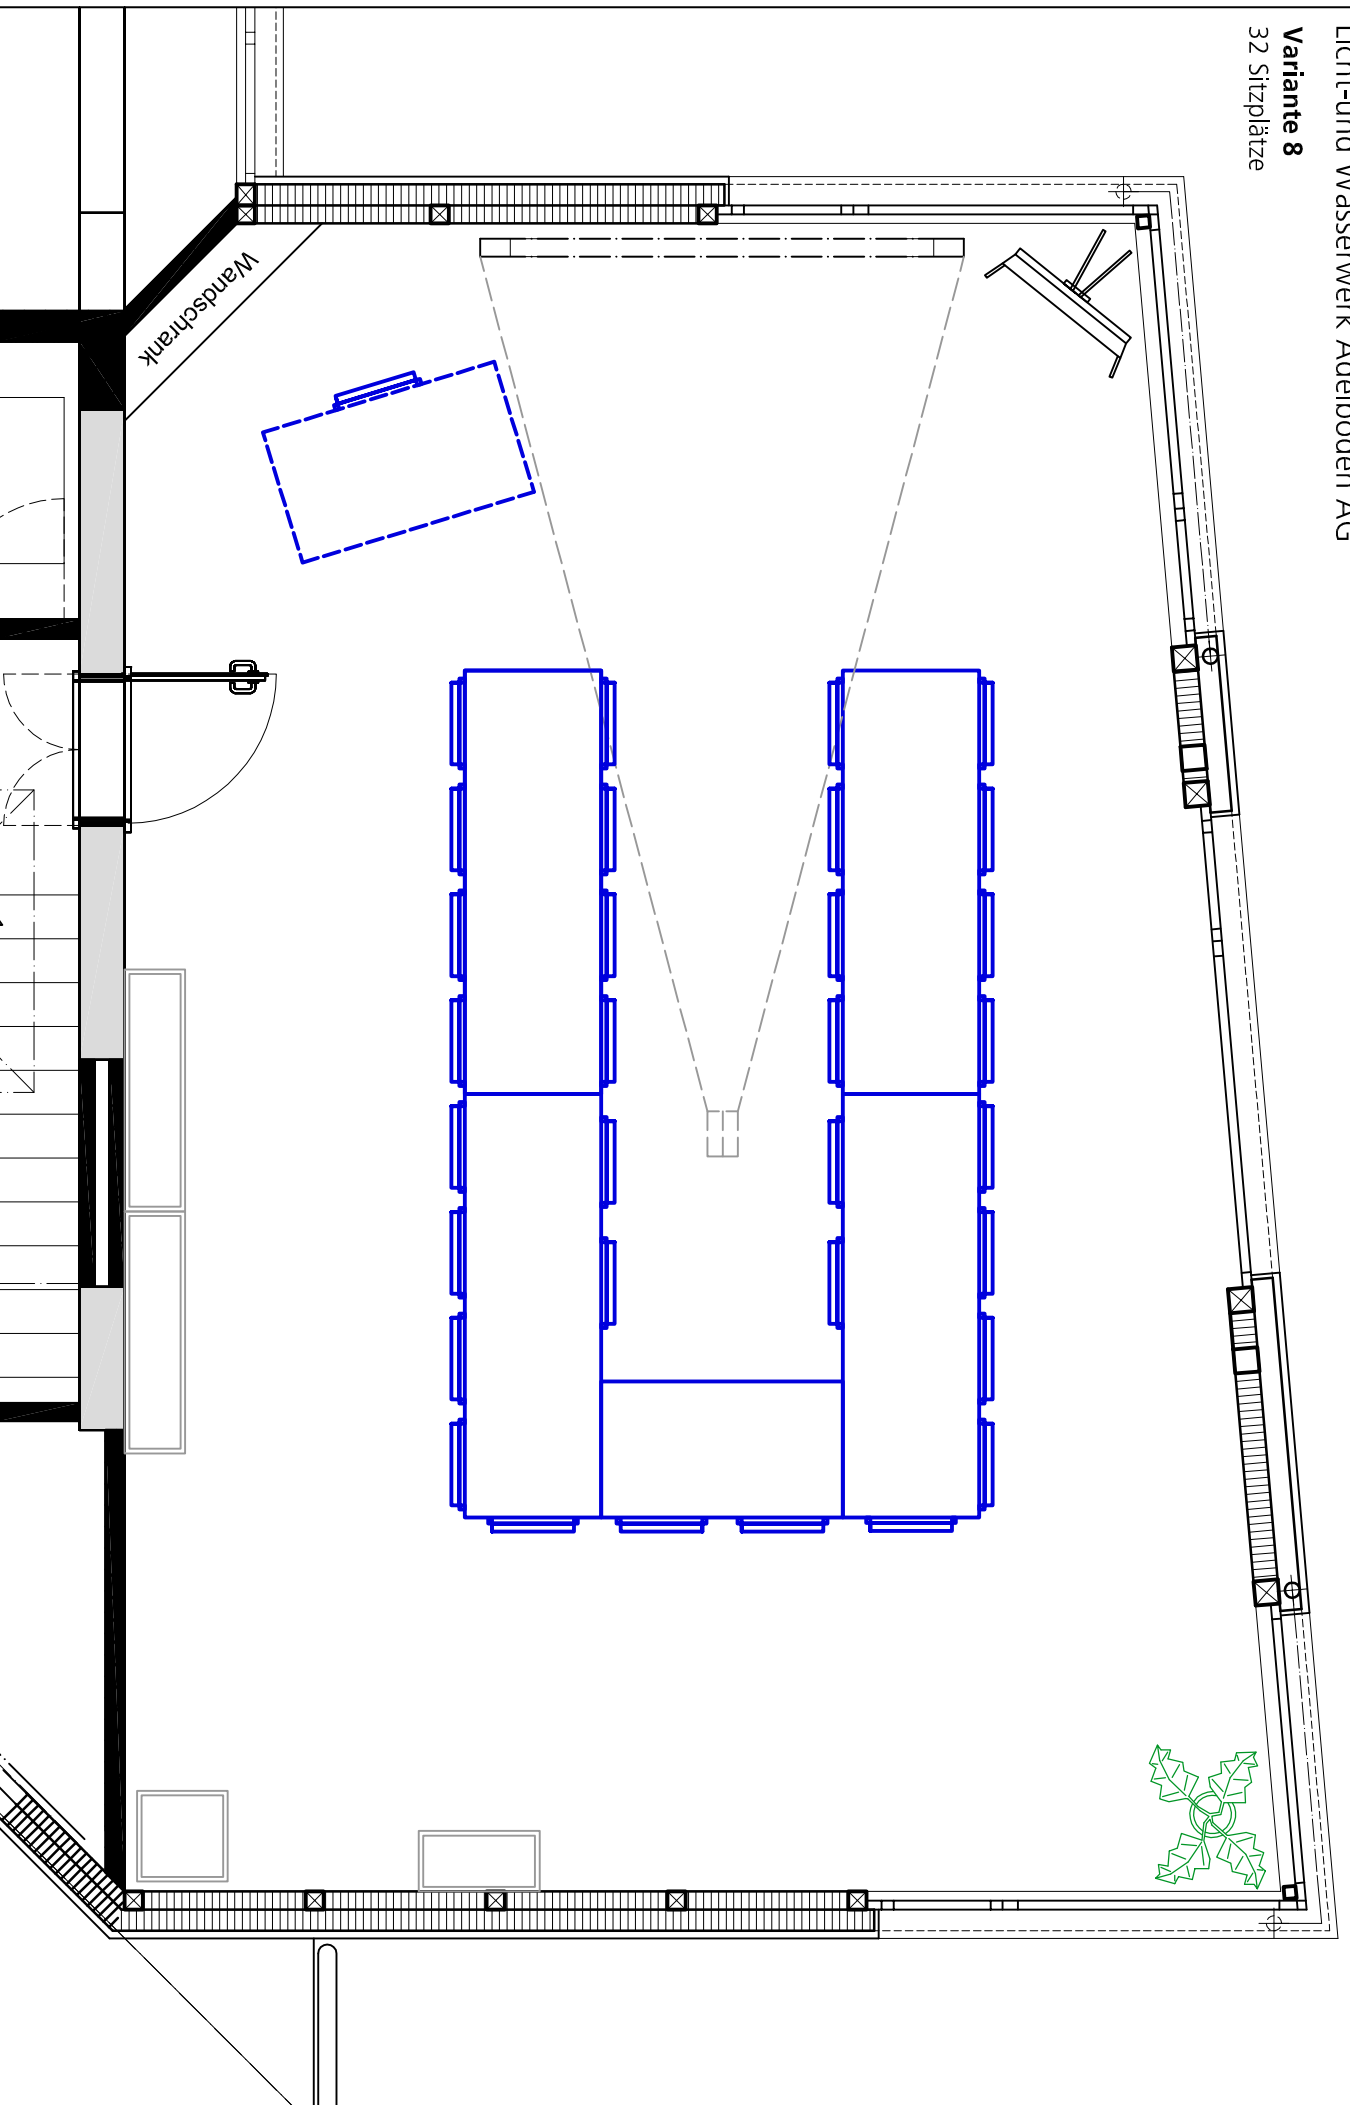


Beratungssaal

Licht- und Wasserwerk Adelboden AG

Variante 9

36 Sitzplätze

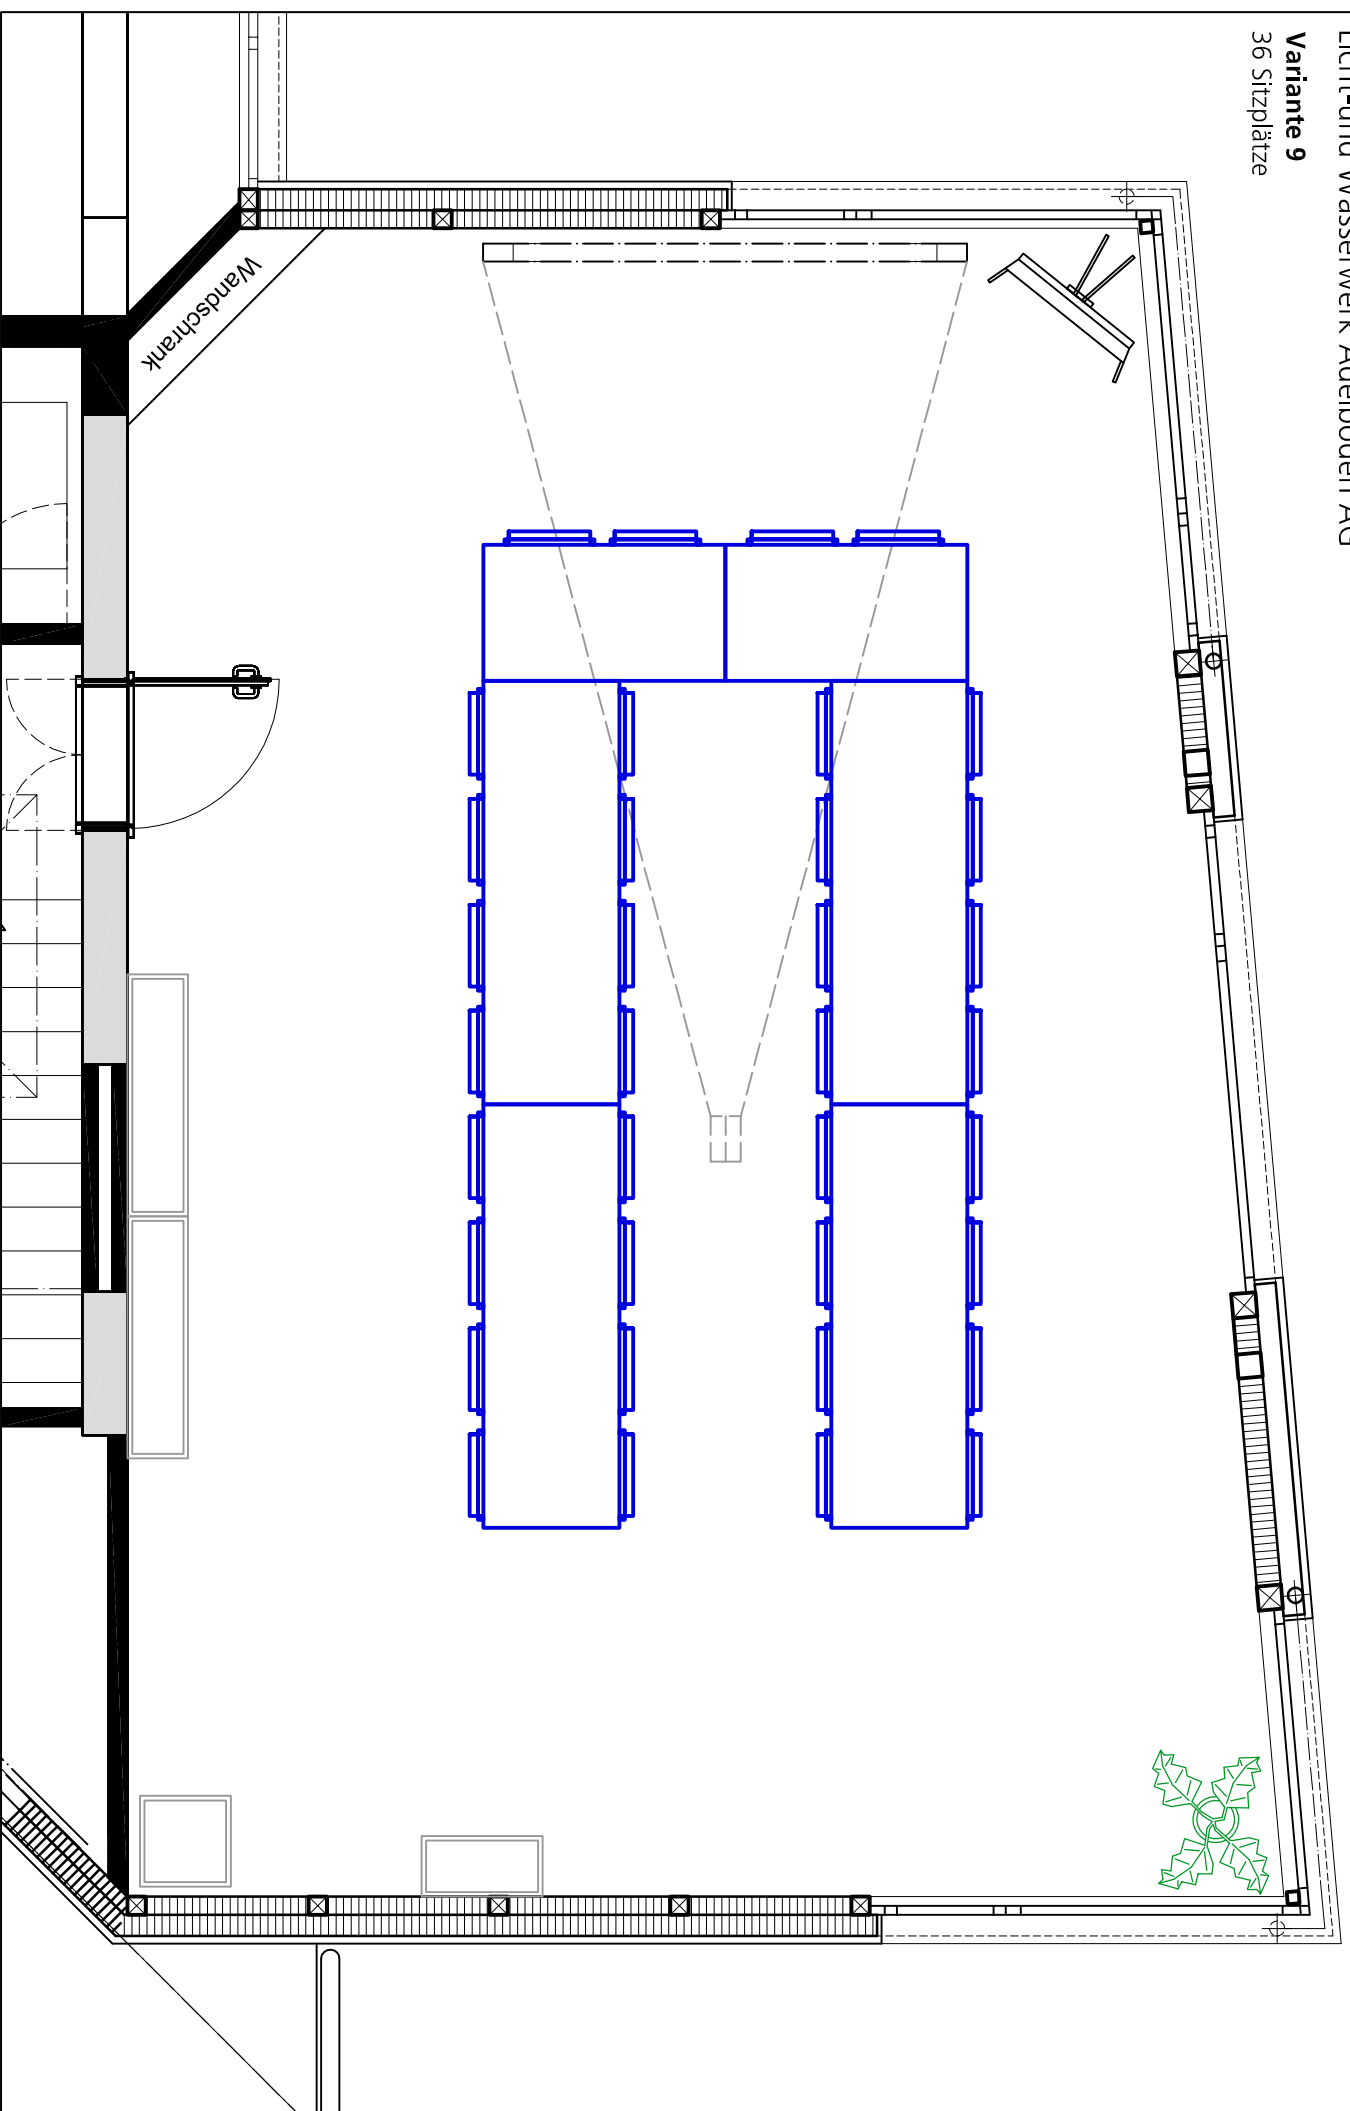


Beratungssaal

Licht-und Wasserwerk Adelboden AG

Variante 10

38 Sitzplätze

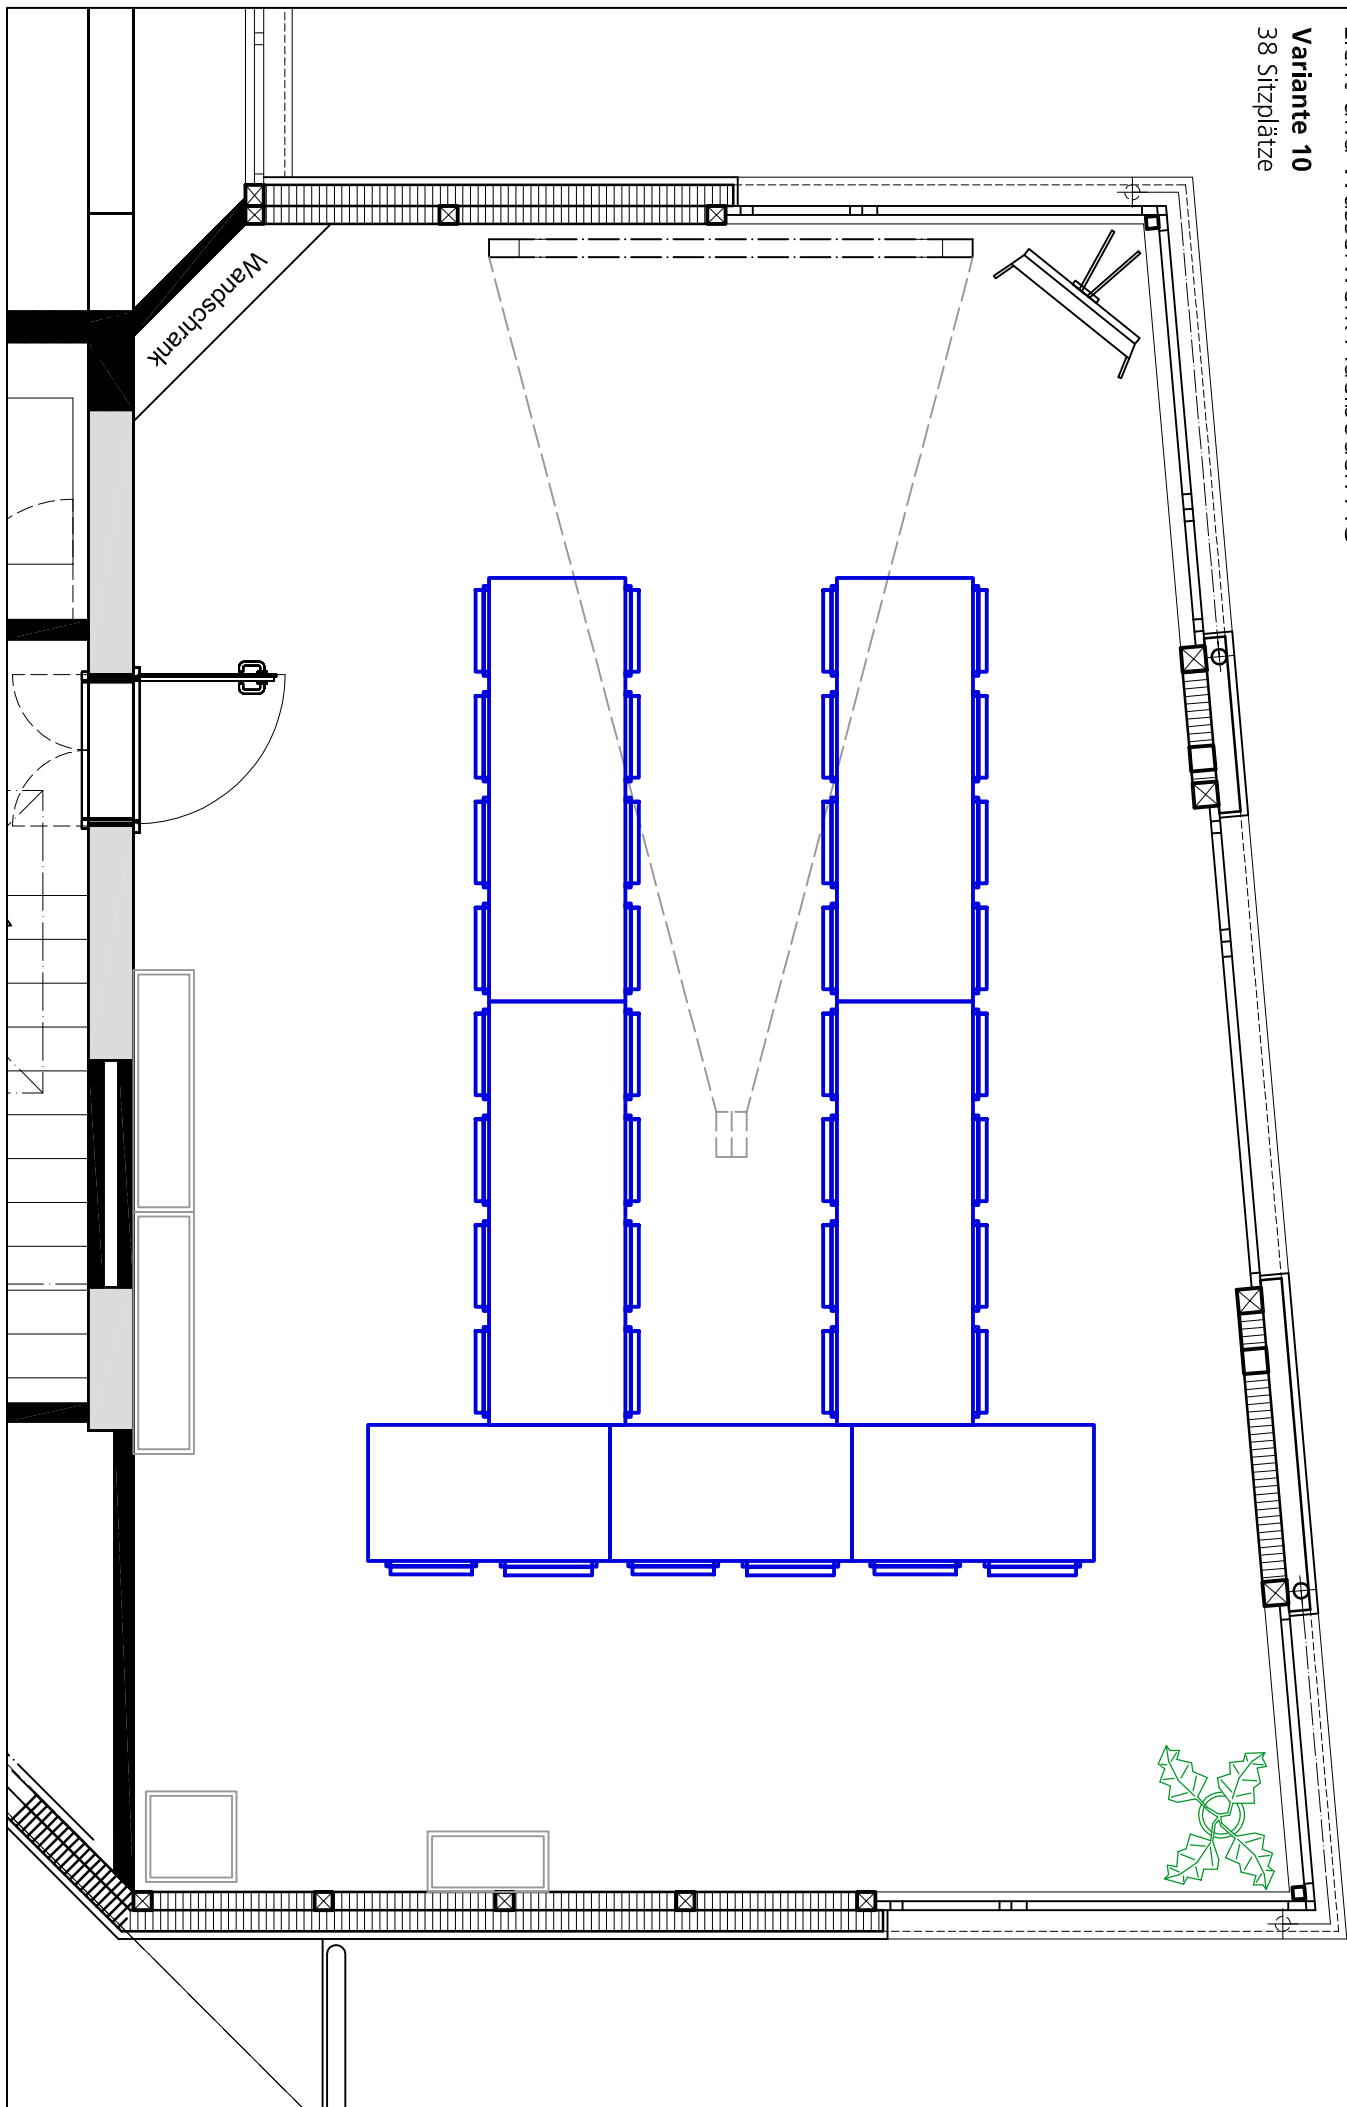

Beratungssaal

Licht- und Wasserwerk Adelhoden AG

Variante 11

40 Sitzplätze

